




ДОДАТОК Б

**Карта-схема електричних мереж регіональної
філії “Південно-Західна залізниця” АТ “Укрзалізниця” на 2018 та 2024 роки.
Схема електричних з'єднань 35-110 кВ
регіональної
філії “Південно-Західна залізниця” АТ “Укрзалізниця” на 2018 та 2024 роки.**

Карта-схема електричних мереж регіональної філії “Південно-Західна залізниця” АТ “Укрзалізниця” на 2018 та 2024 роки.



Схема електричних з'єднань 35-110 кВ регіональної філії "Південно-Західна залізниця" акціонерного товариства "Укрзалізниця" на 2019 рік.

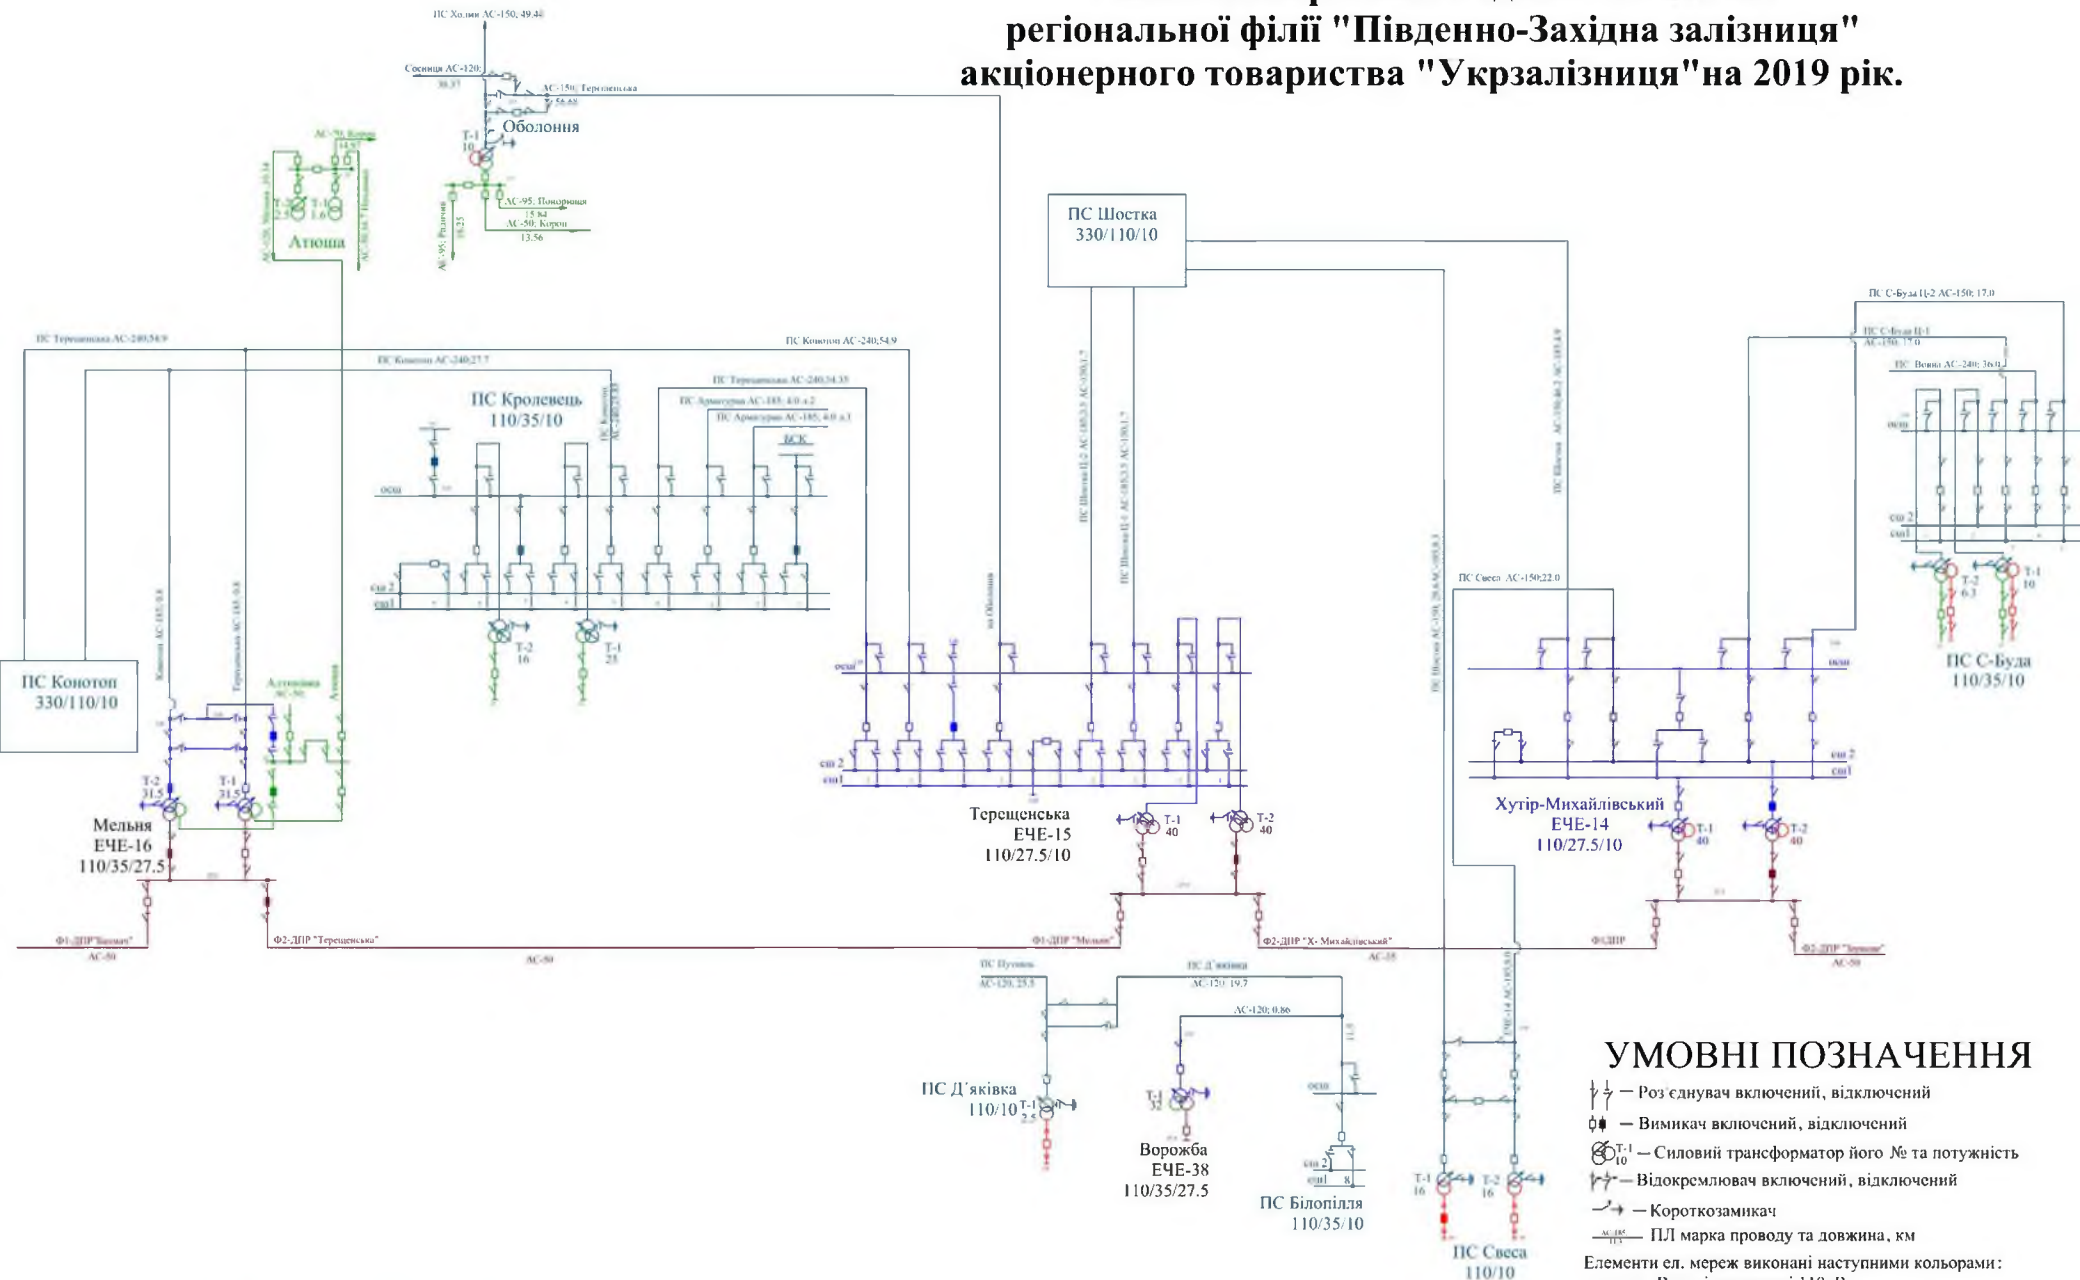


УМОВНІ ПОЗНАЧЕННЯ


- — Роз'єднувач включений, відключений
- ⚡ — Вимикач включений, відключений
- ⚡ T-1 — Силильний трансформатор його № та потужність
- — Відокремлювач включений, відключений
- — Короткозамикач
- — ПЛ марка проводу та довжина, км

- Елементи ел. мережі виконані наступними кольорами:
- — Власні ел. мережі 110кВ
 - — Ел. мережі ліцензіатів 110кВ
 - — Ел. мережі 35кВ
 - — Ел. мережі 27.5кВ
 - — Ел. мережі 10кВ

**Схема електричних з'єднань 35-110 кВ
регіональної філії "Південно-Західна залізниця"
акціонерного товариства "Укрзалізниця" на 2019 рік.**

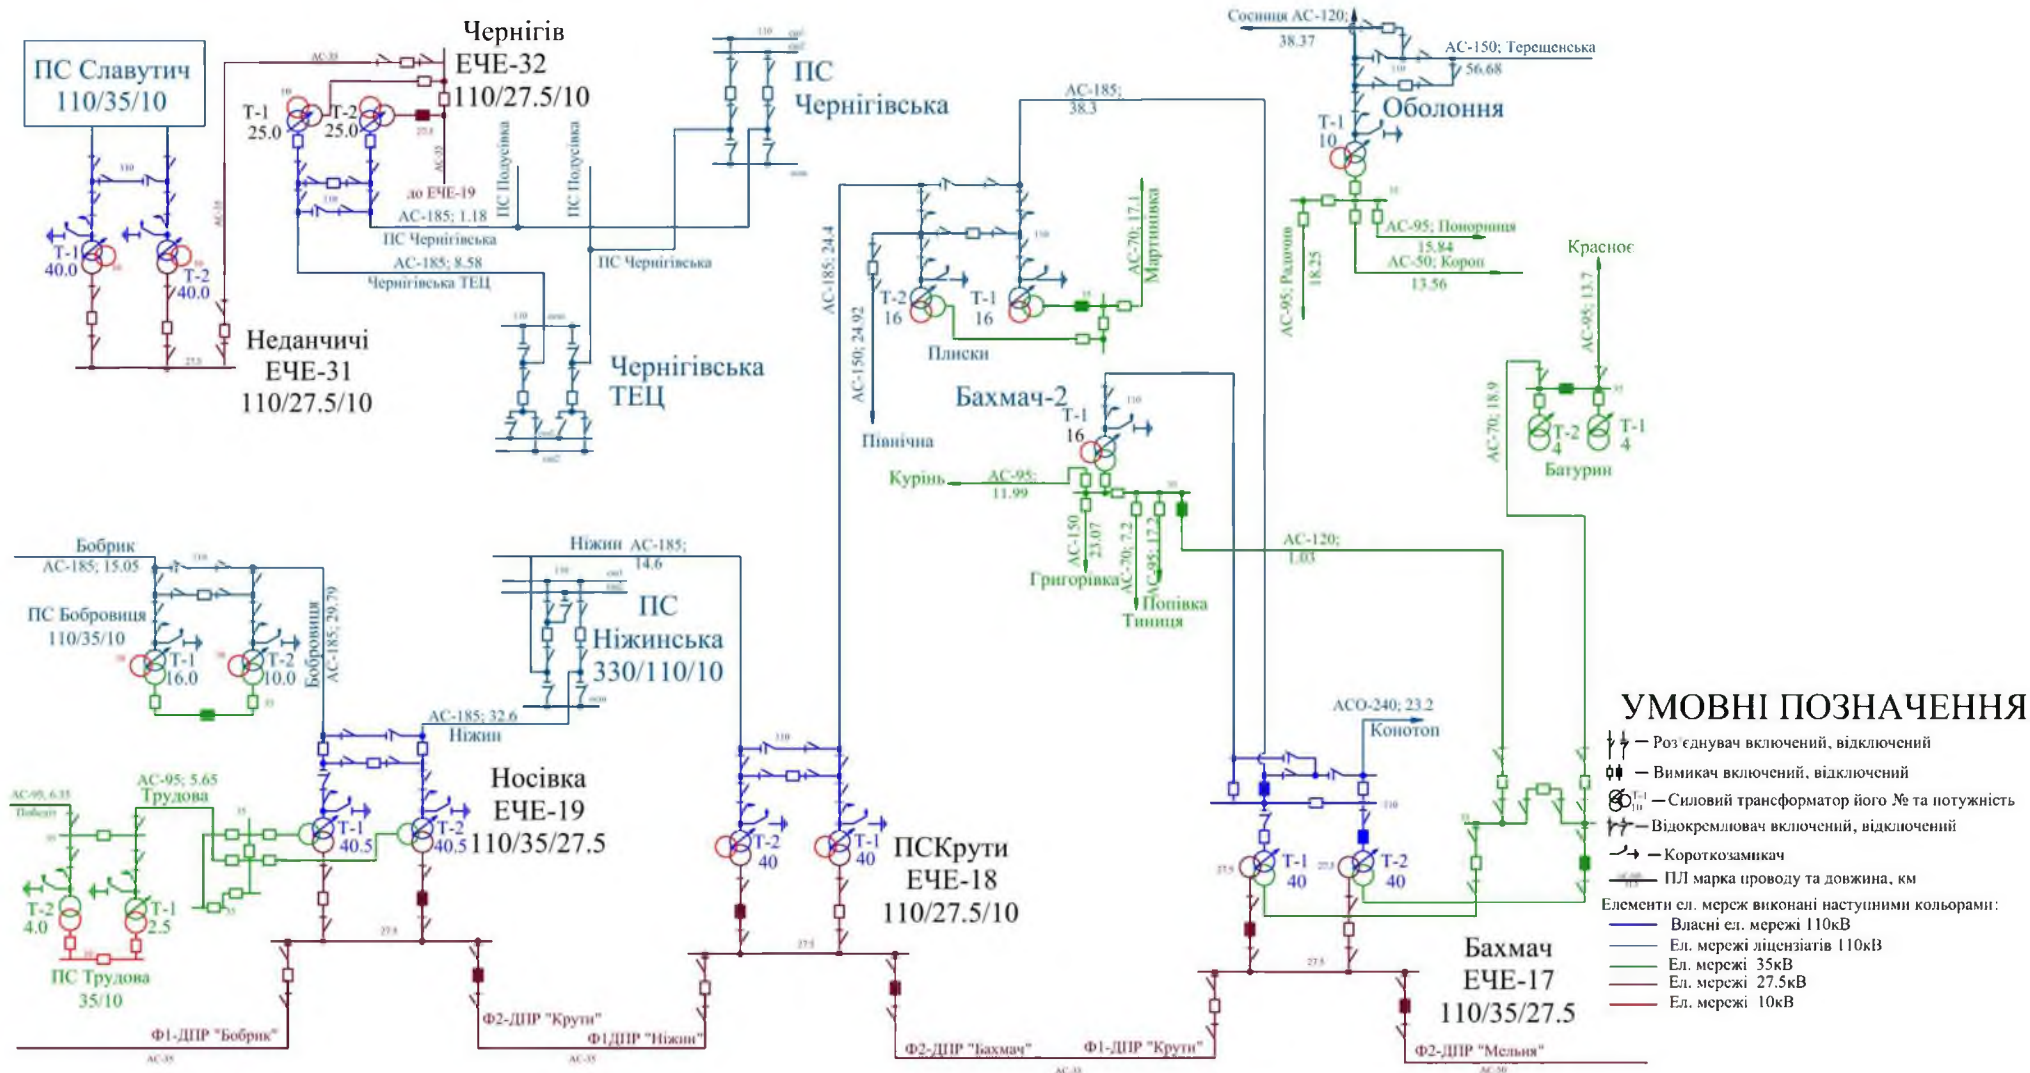

**Схема електричних з'єднань 35-110 кВ
регіональної філії "Південно-Західна залізниця"
акціонерного товариства "Укрзалізниця" на 2019 рік.**

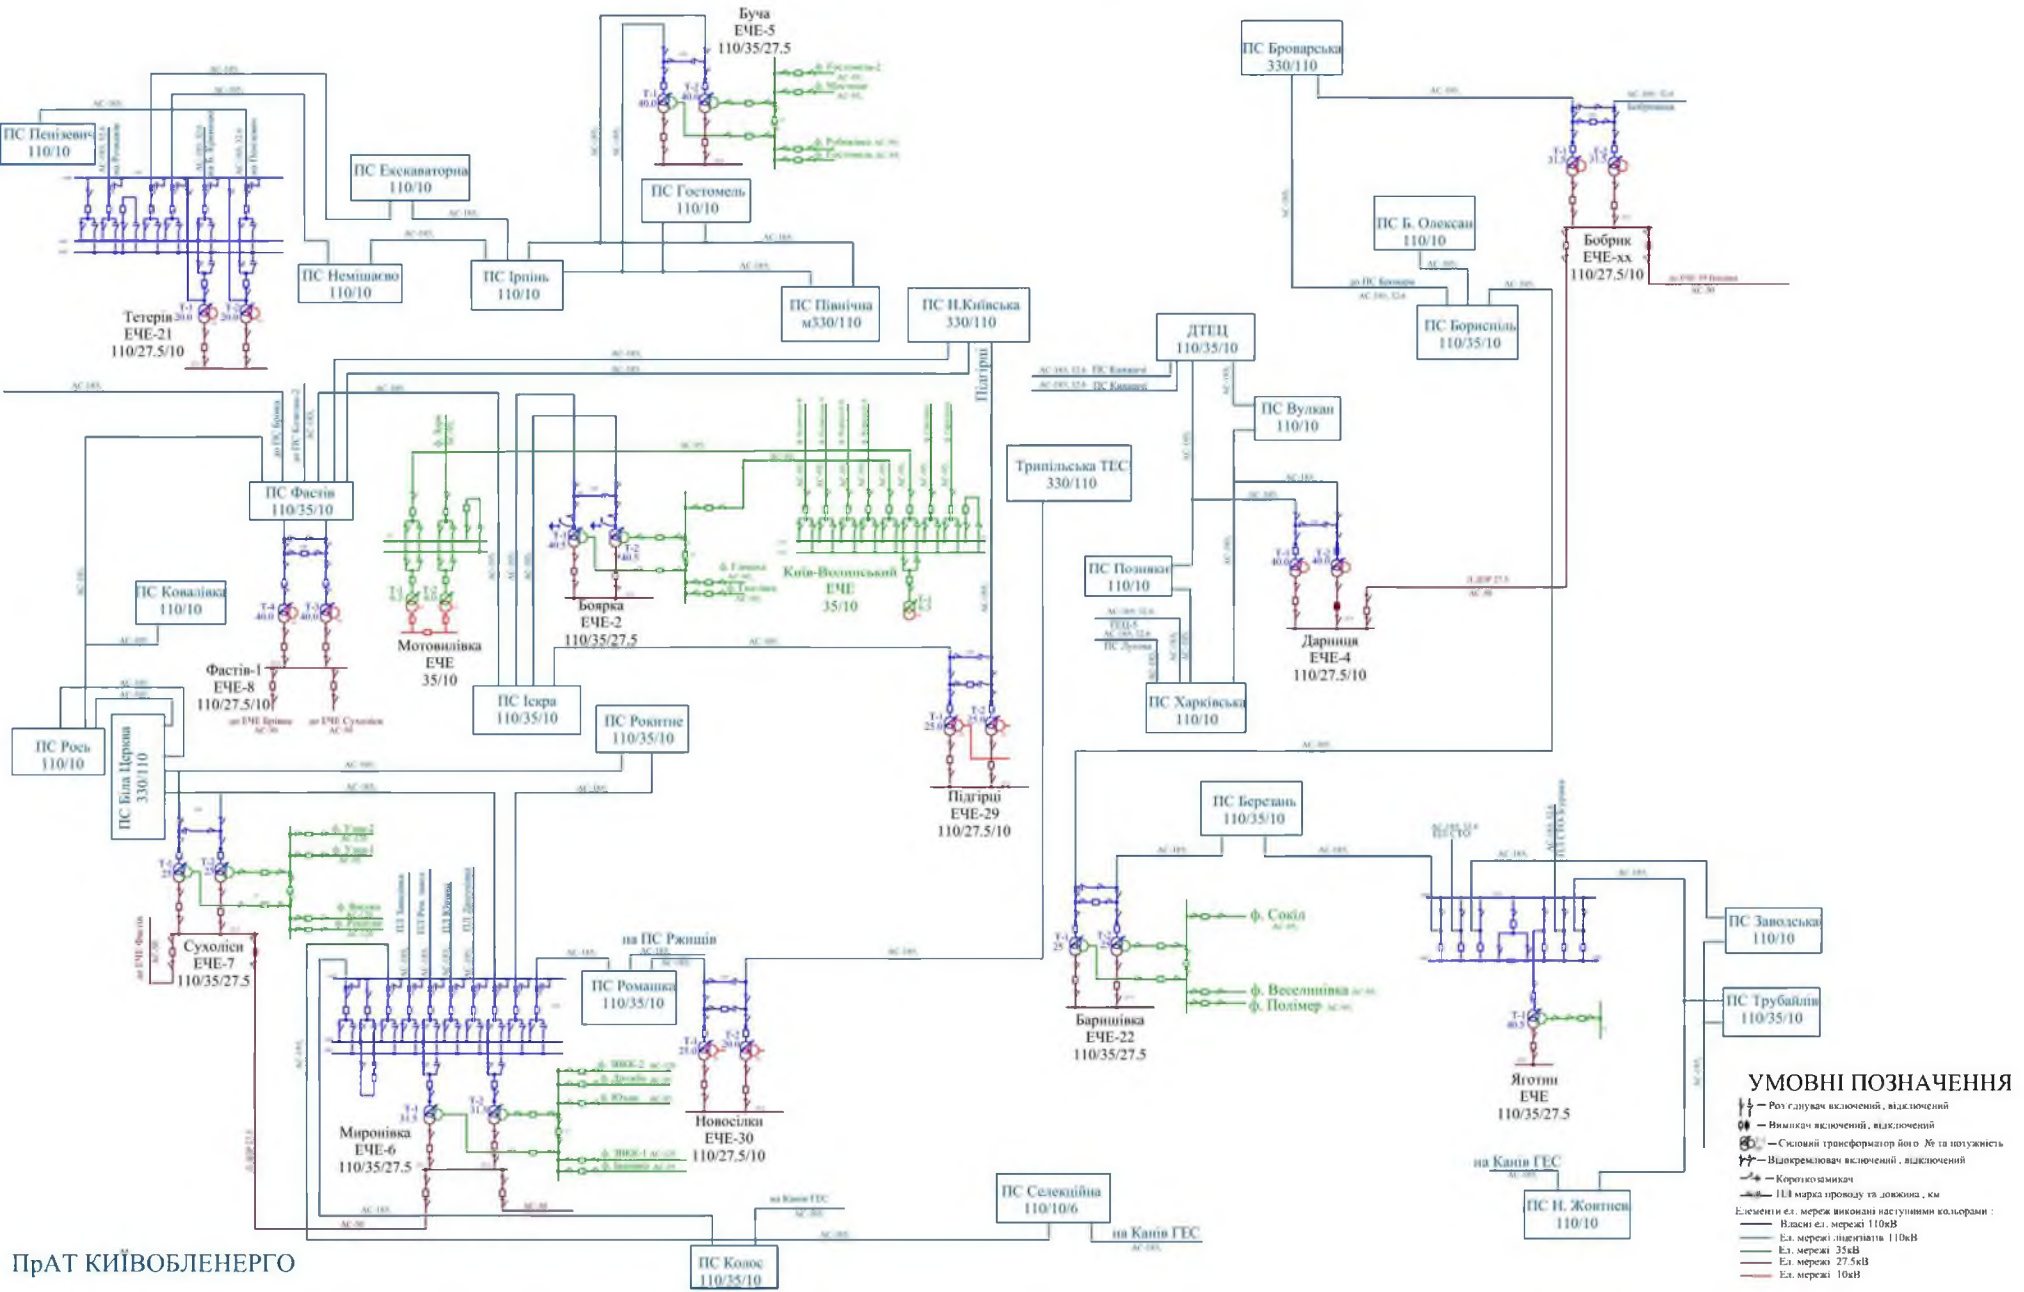

**Схема електричних з'єднань 35-110 кВ
регіональної філії "Південно-Західна залізниця"
акціонерного товариства "Укрзалізниця"
на 2019 рік.**



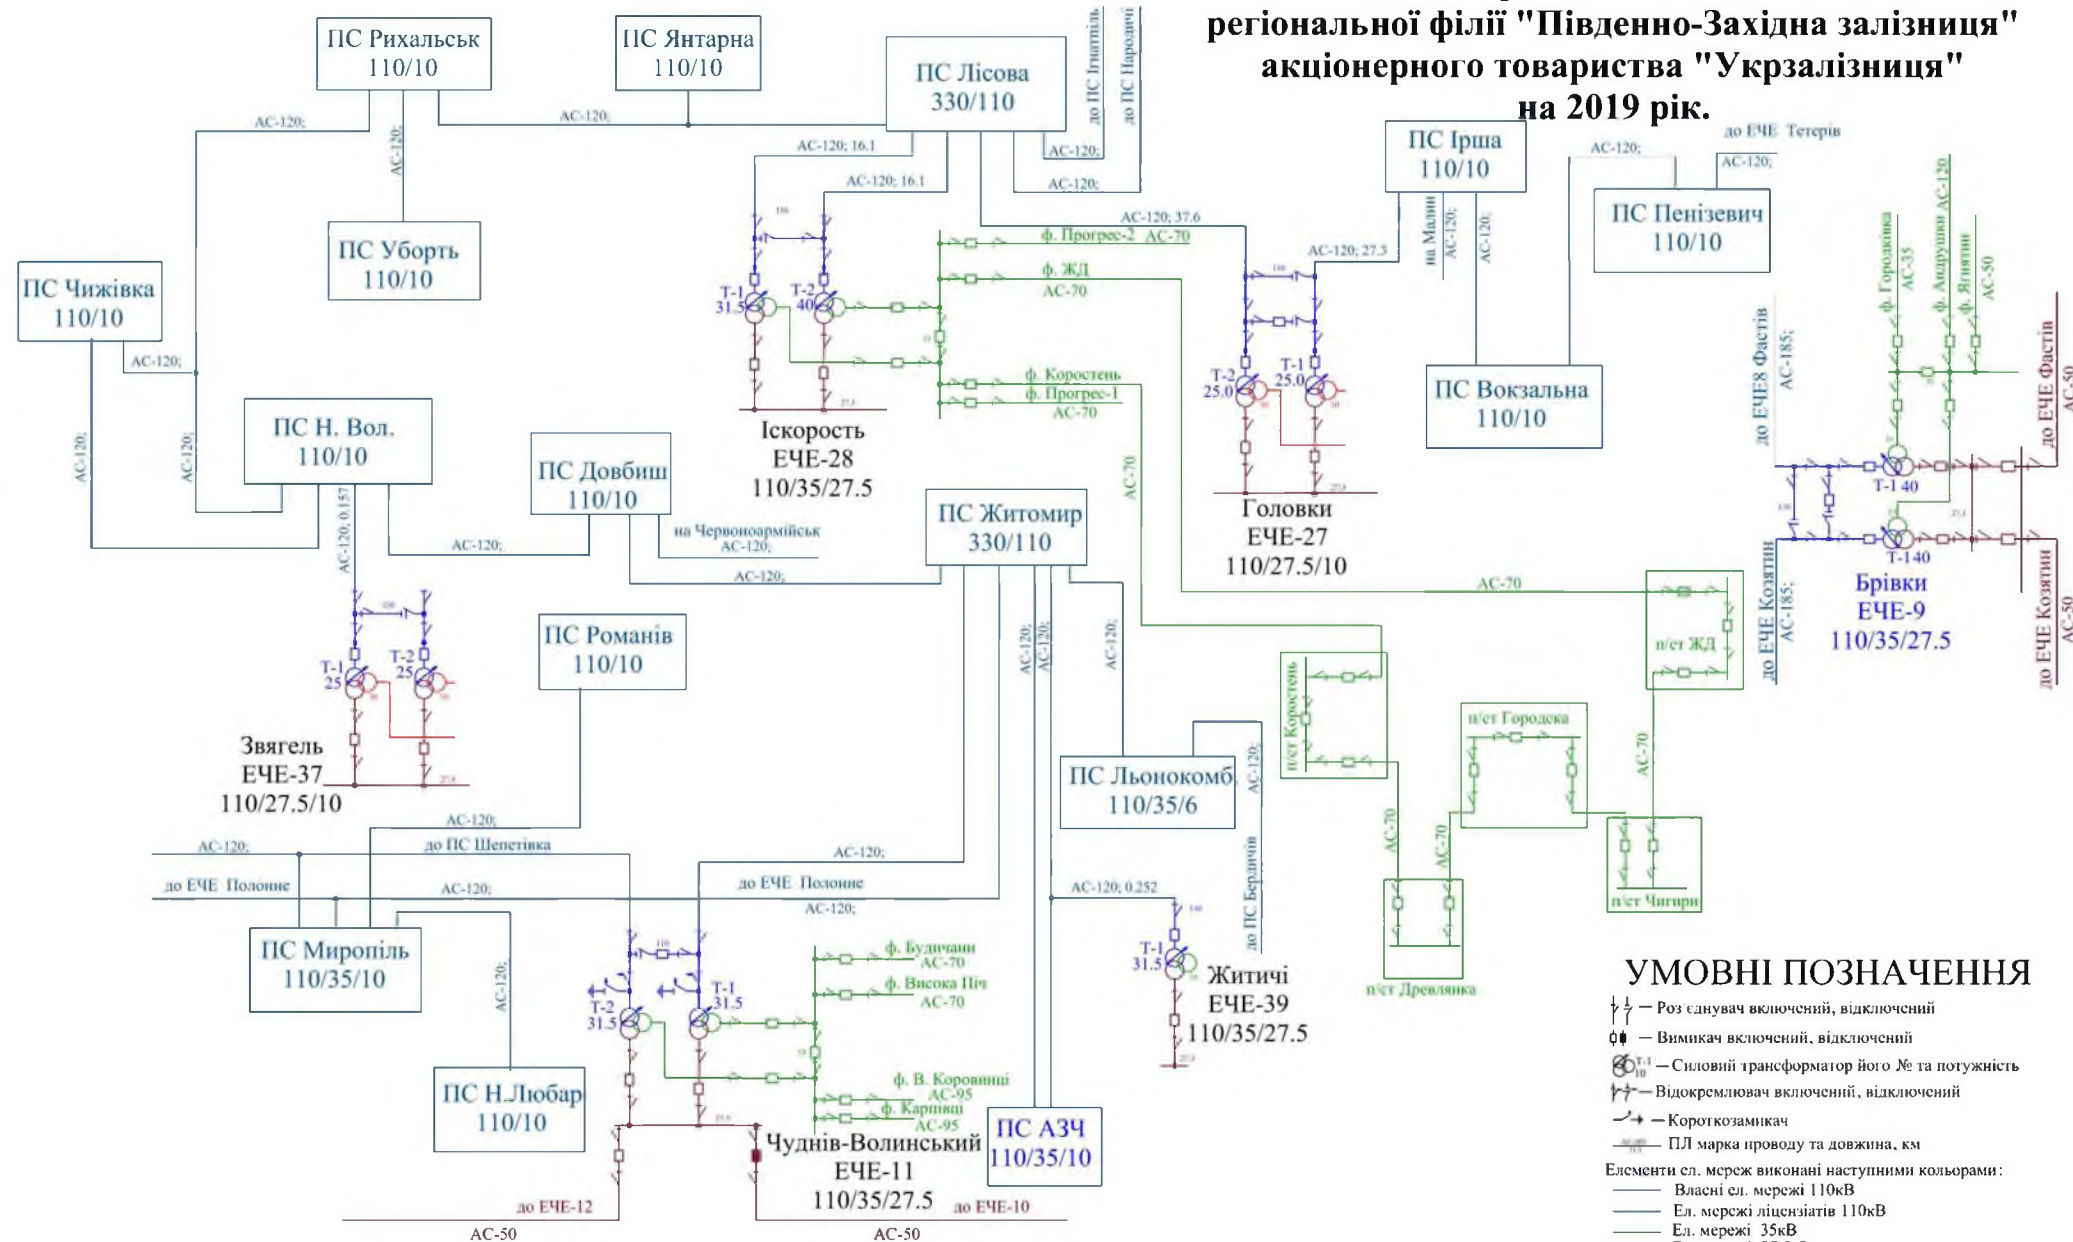


Схема електричних з'єднань 35-110 кВ регіональної філії "Південно-Західна залізниця" акціонерного товариства "Укрзалізниця" на 2019 рік.

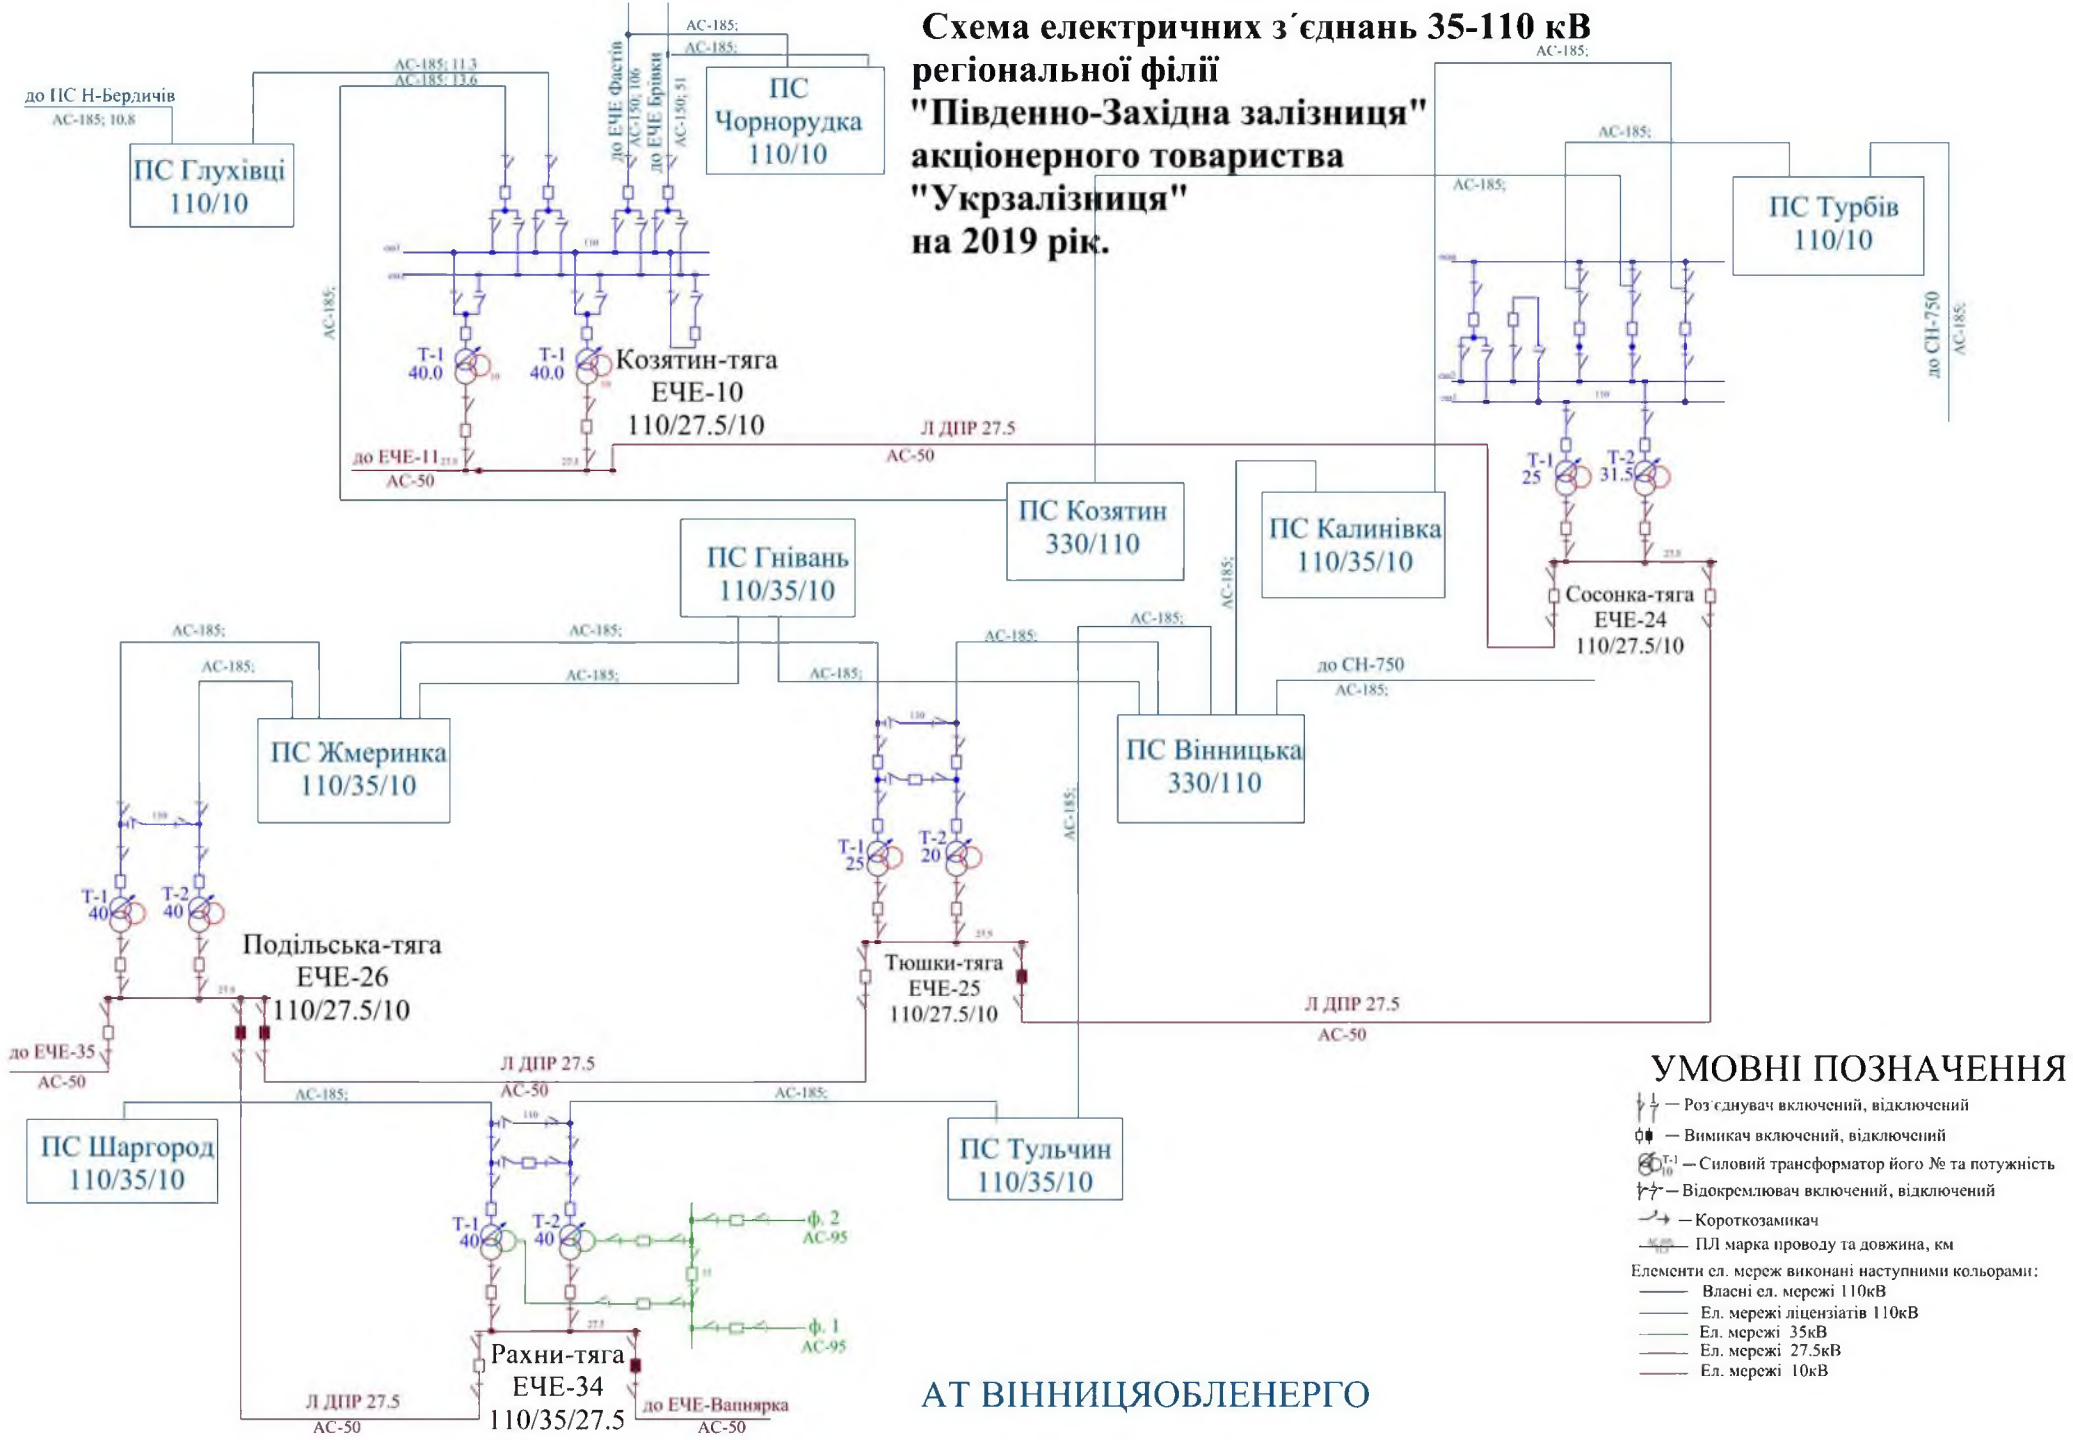

**Схема електричних з'єднань 35-110 кВ
регіональної філії "Південно-Західна залізниця"
акціонерного товариства
"Укрзалізниця"
на 2019 рік.**

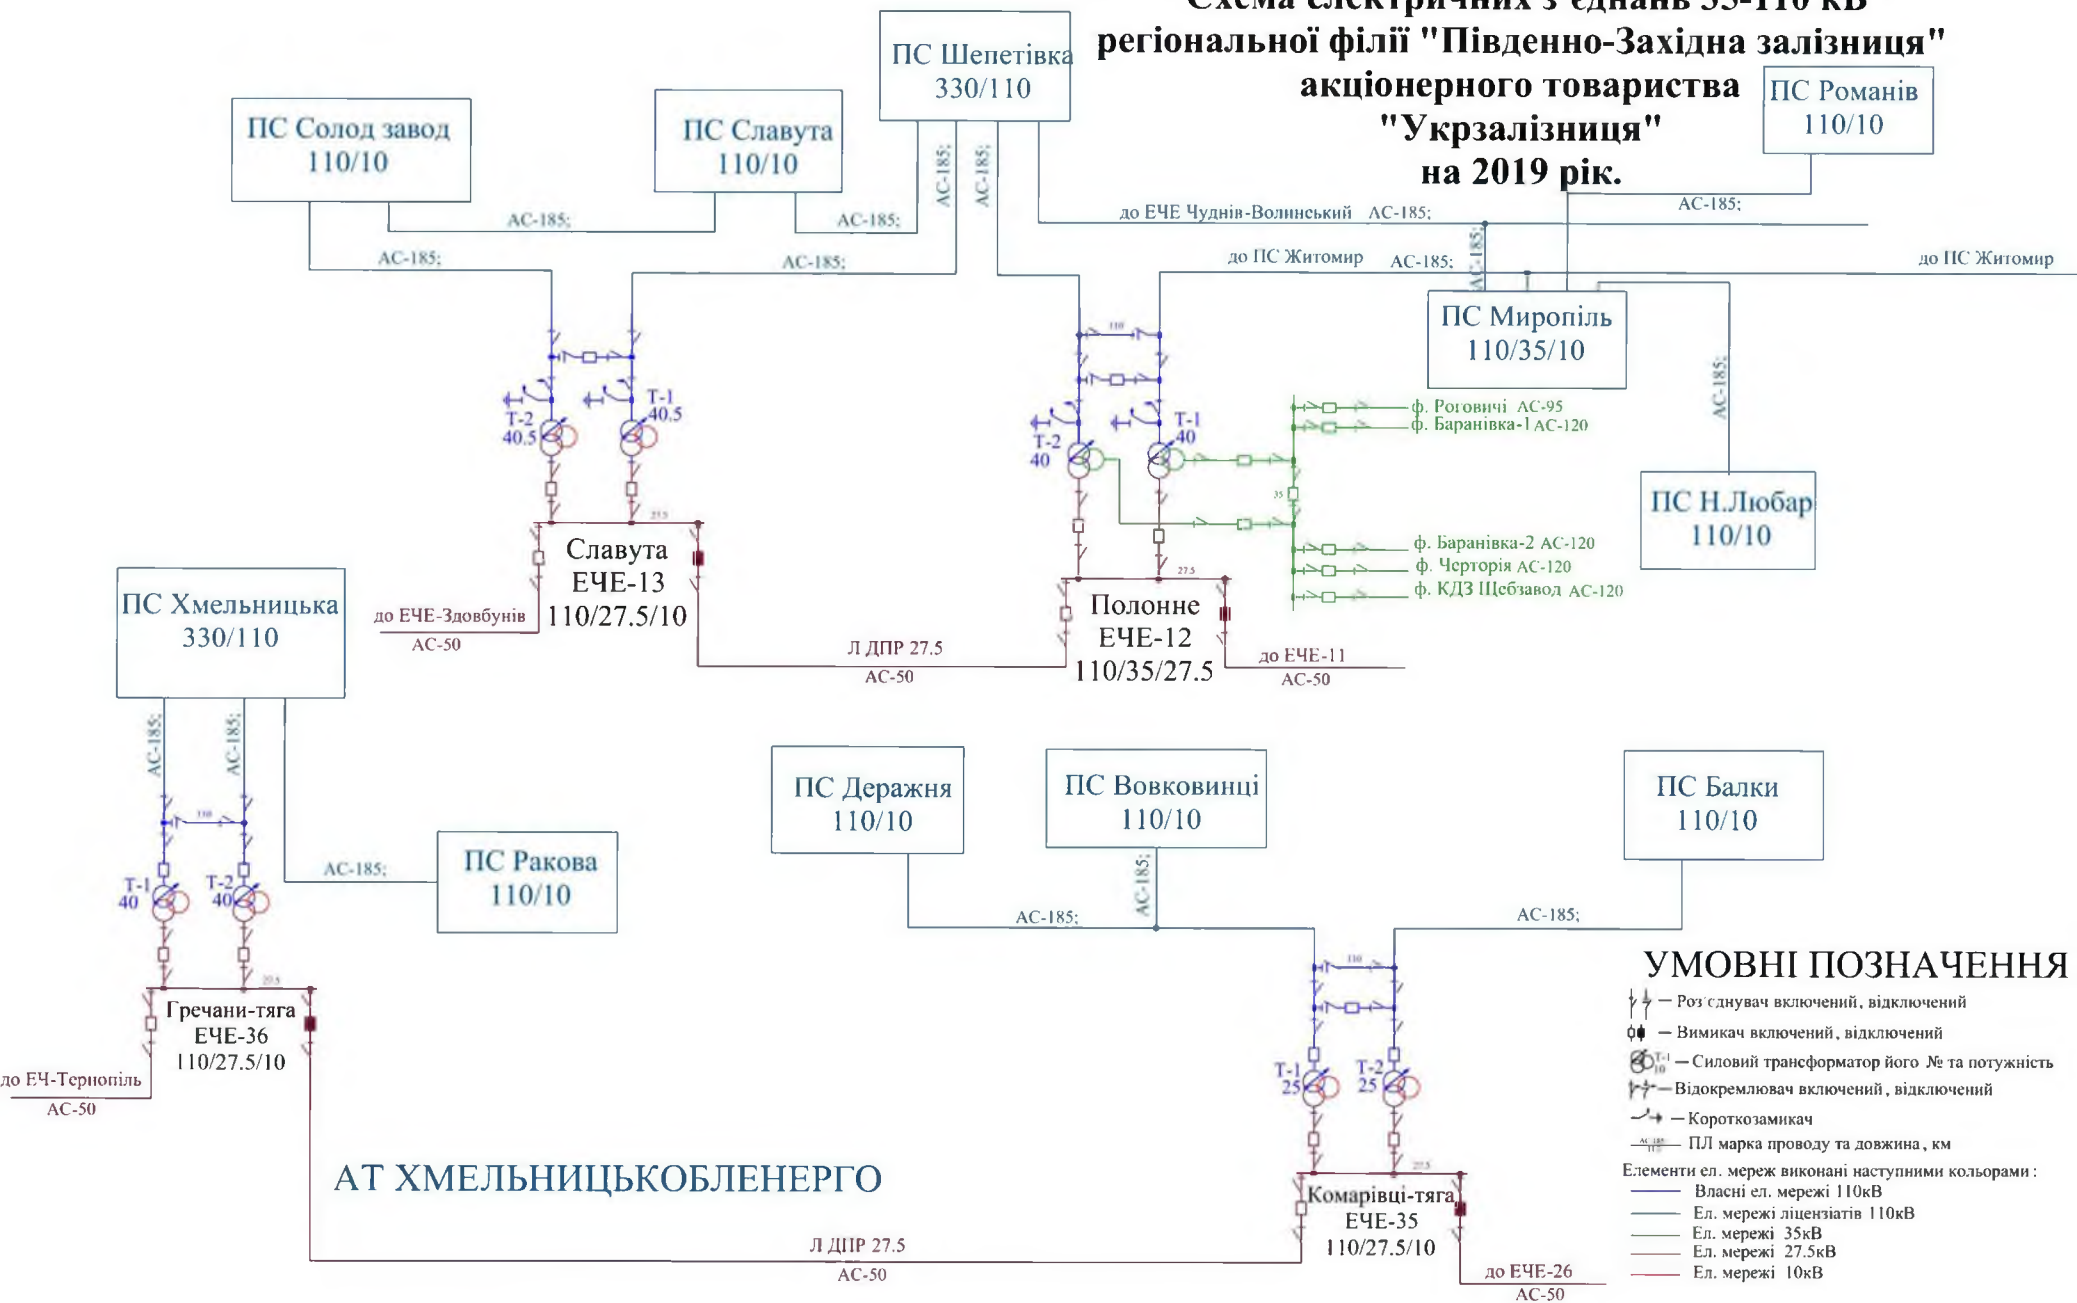

**Схема електричних з'єднань 35-110 кВ
регіональної філії "Південно-Західна залізниця"
акціонерного товариства "Укрзалізниця" на 2024 рік.**



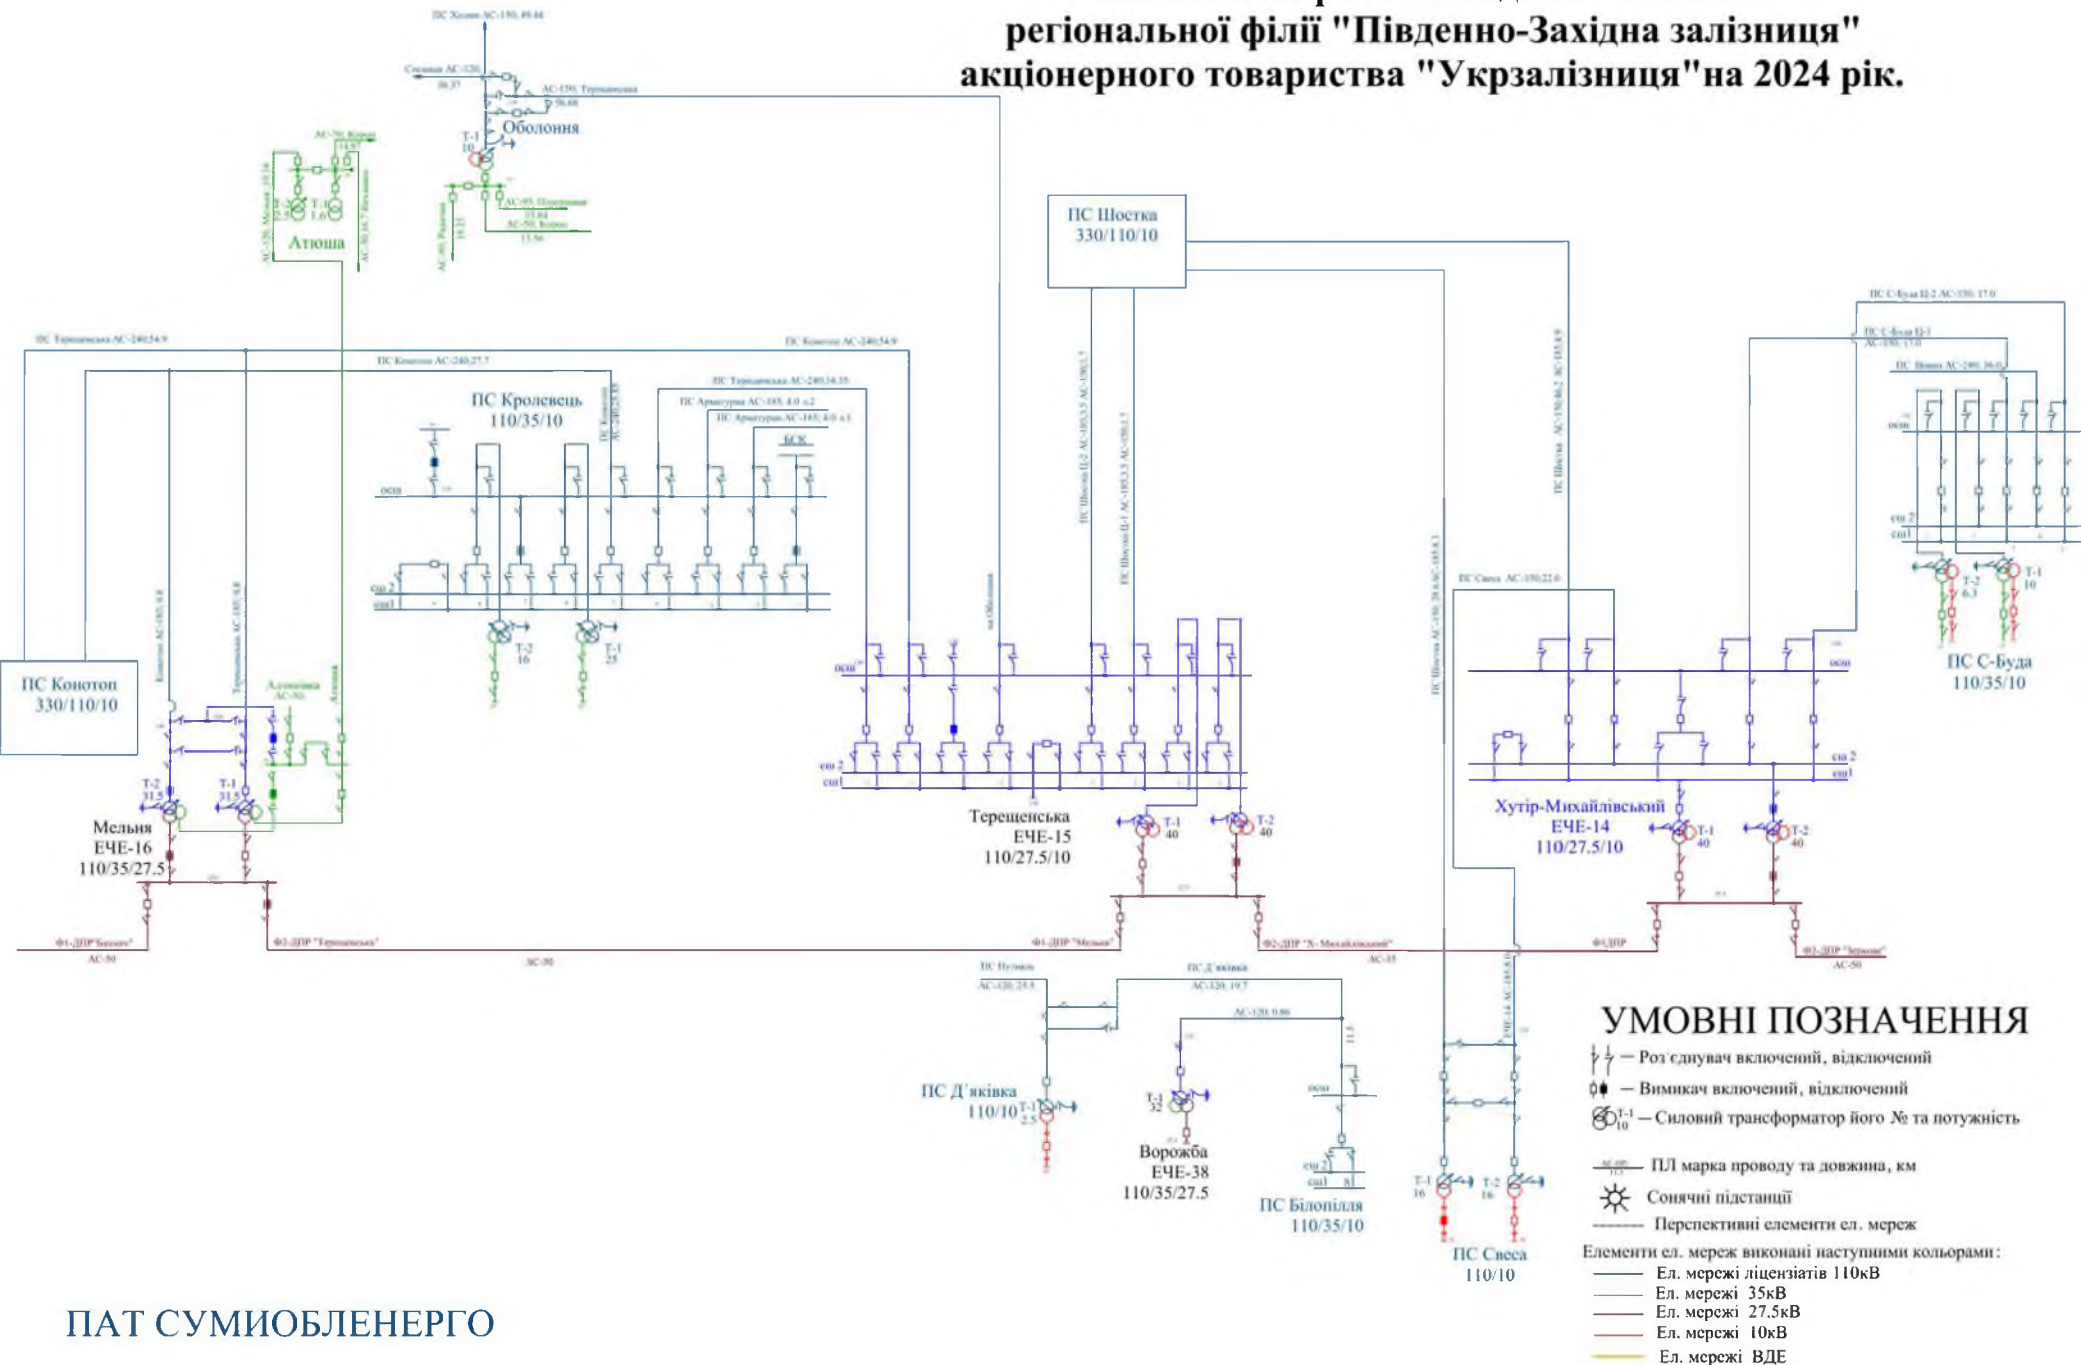


Схема електричних з'єднань 35-110 кВ регіональної філії "Південно-Західна залізниця" акціонерного товариства "Укрзалізниця" на 2024 рік.

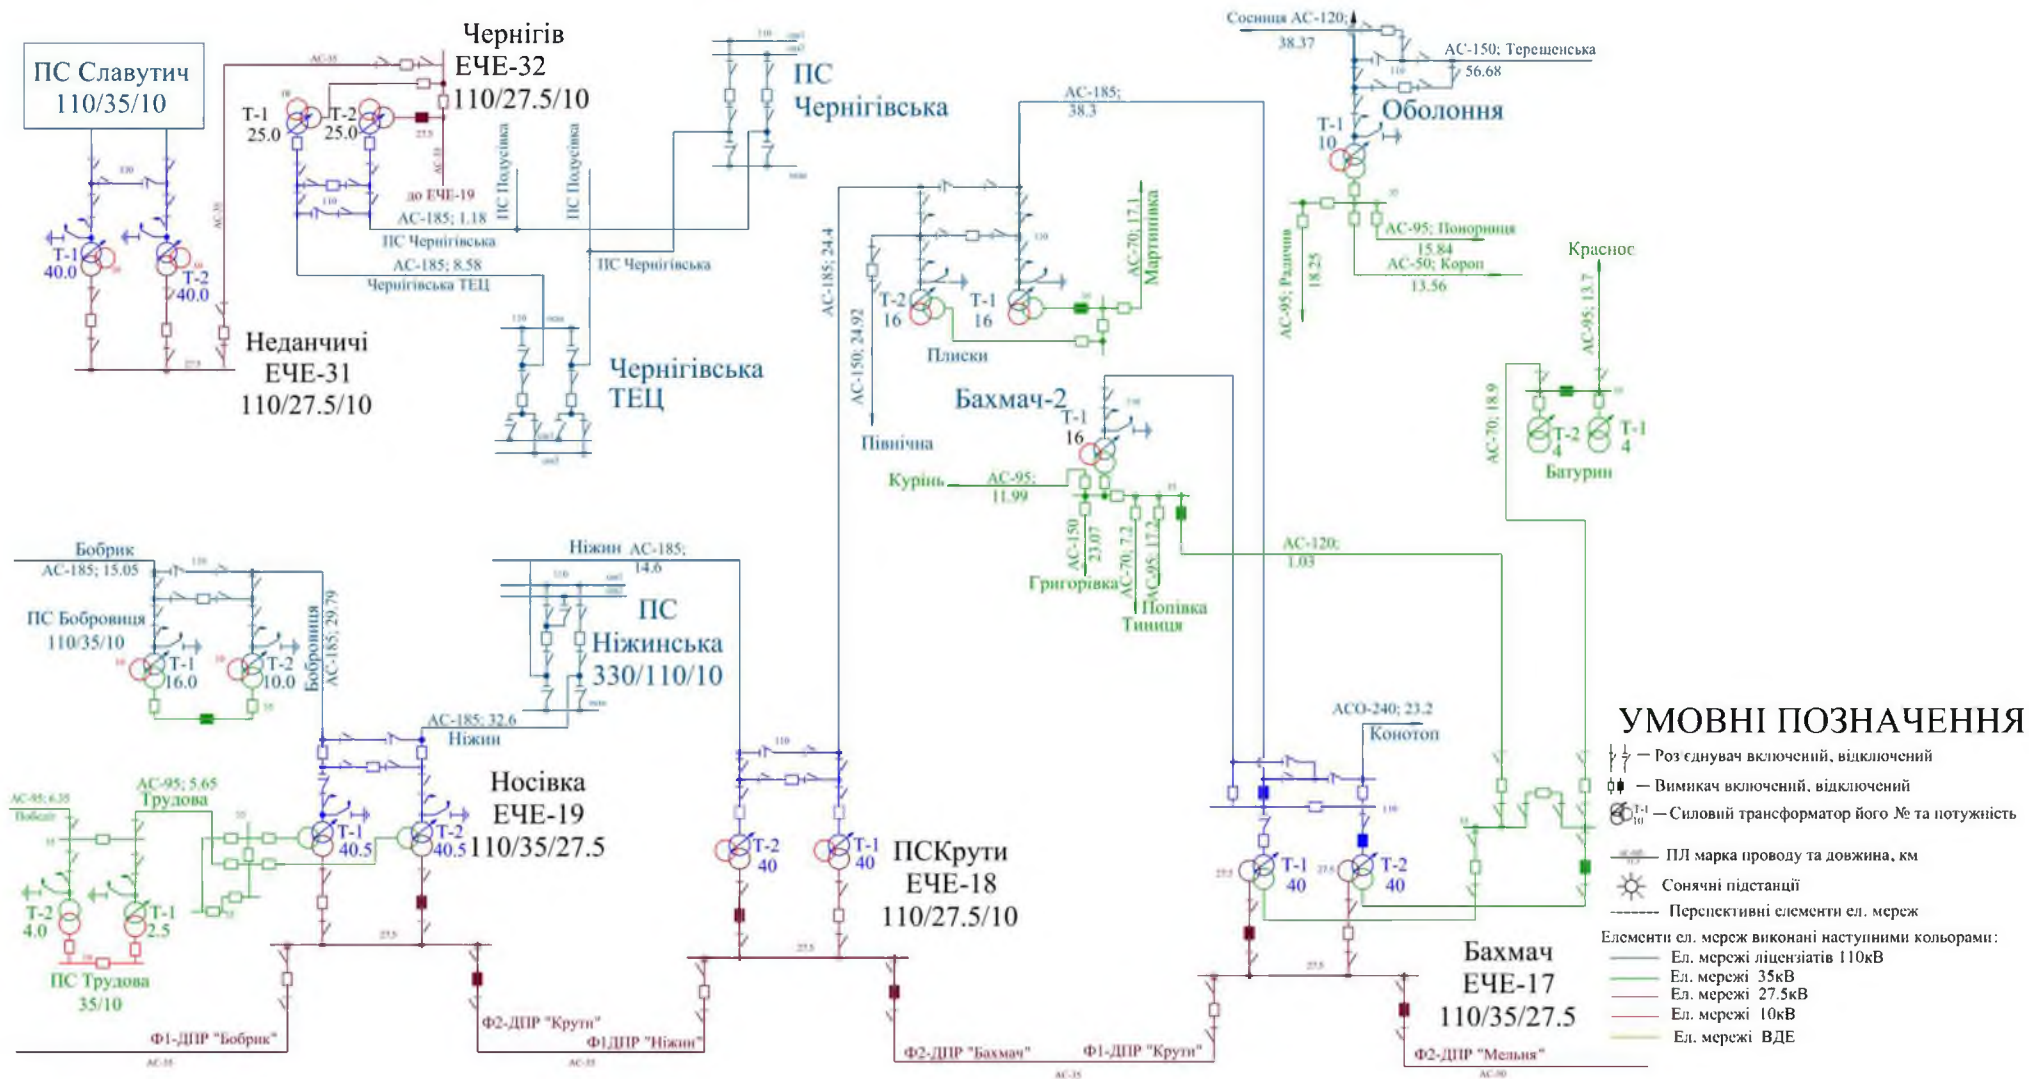


**Схема електричних з'єднань 35-110 кВ
регіональної філії "Південно-Західна залізниця"
акціонерного товариства "Укрзалізниця" на 2024 рік.**

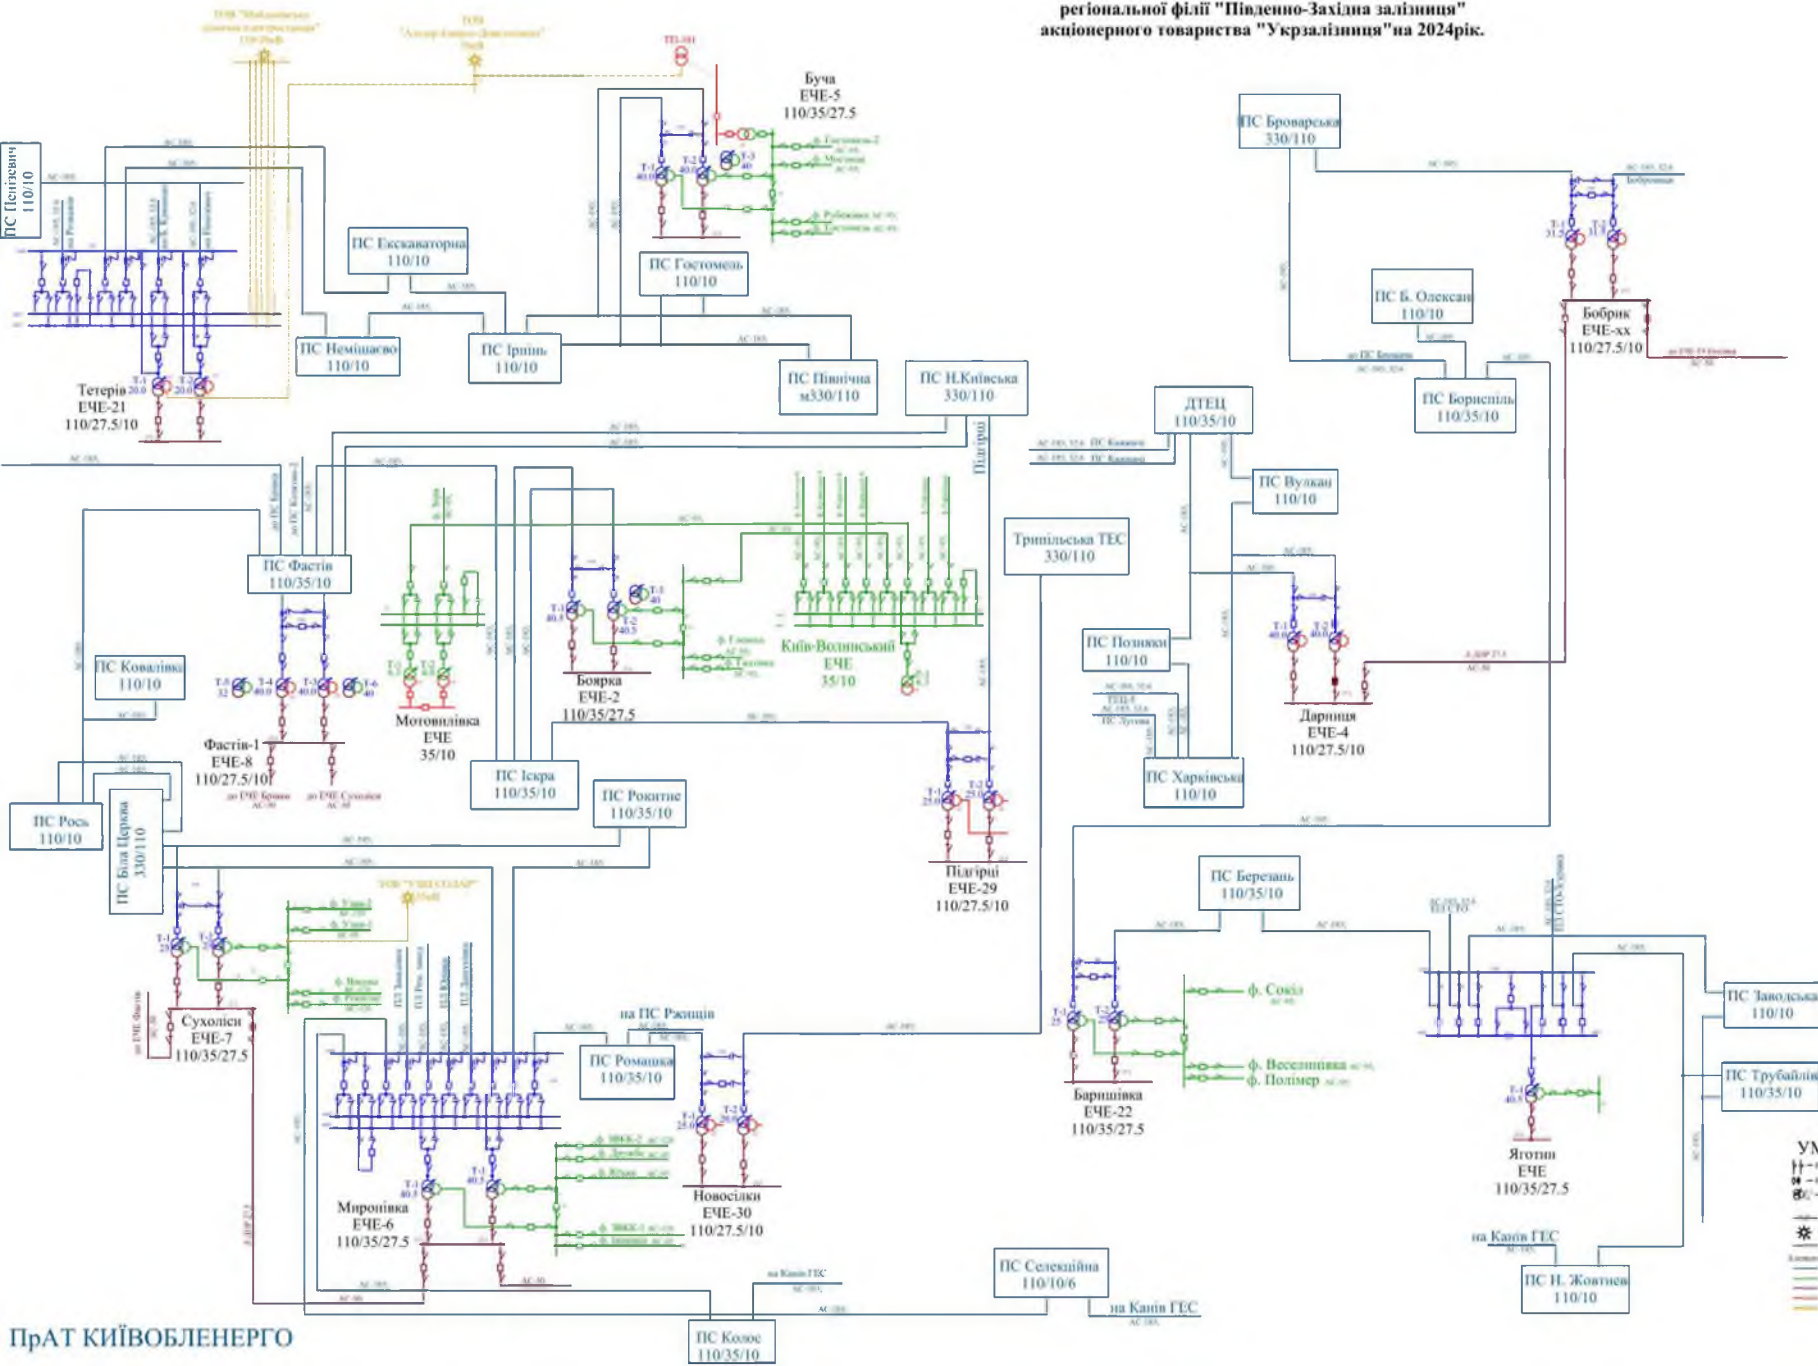


ПрАТ КИЇВОБЛЕНЕРГО

**Схема електричних з'єднань 35-110 кВ
регіональної філії "Південно-Західна залізниця"
акціонерного товариства "Укрзалізниця"
на 2024 рік.**

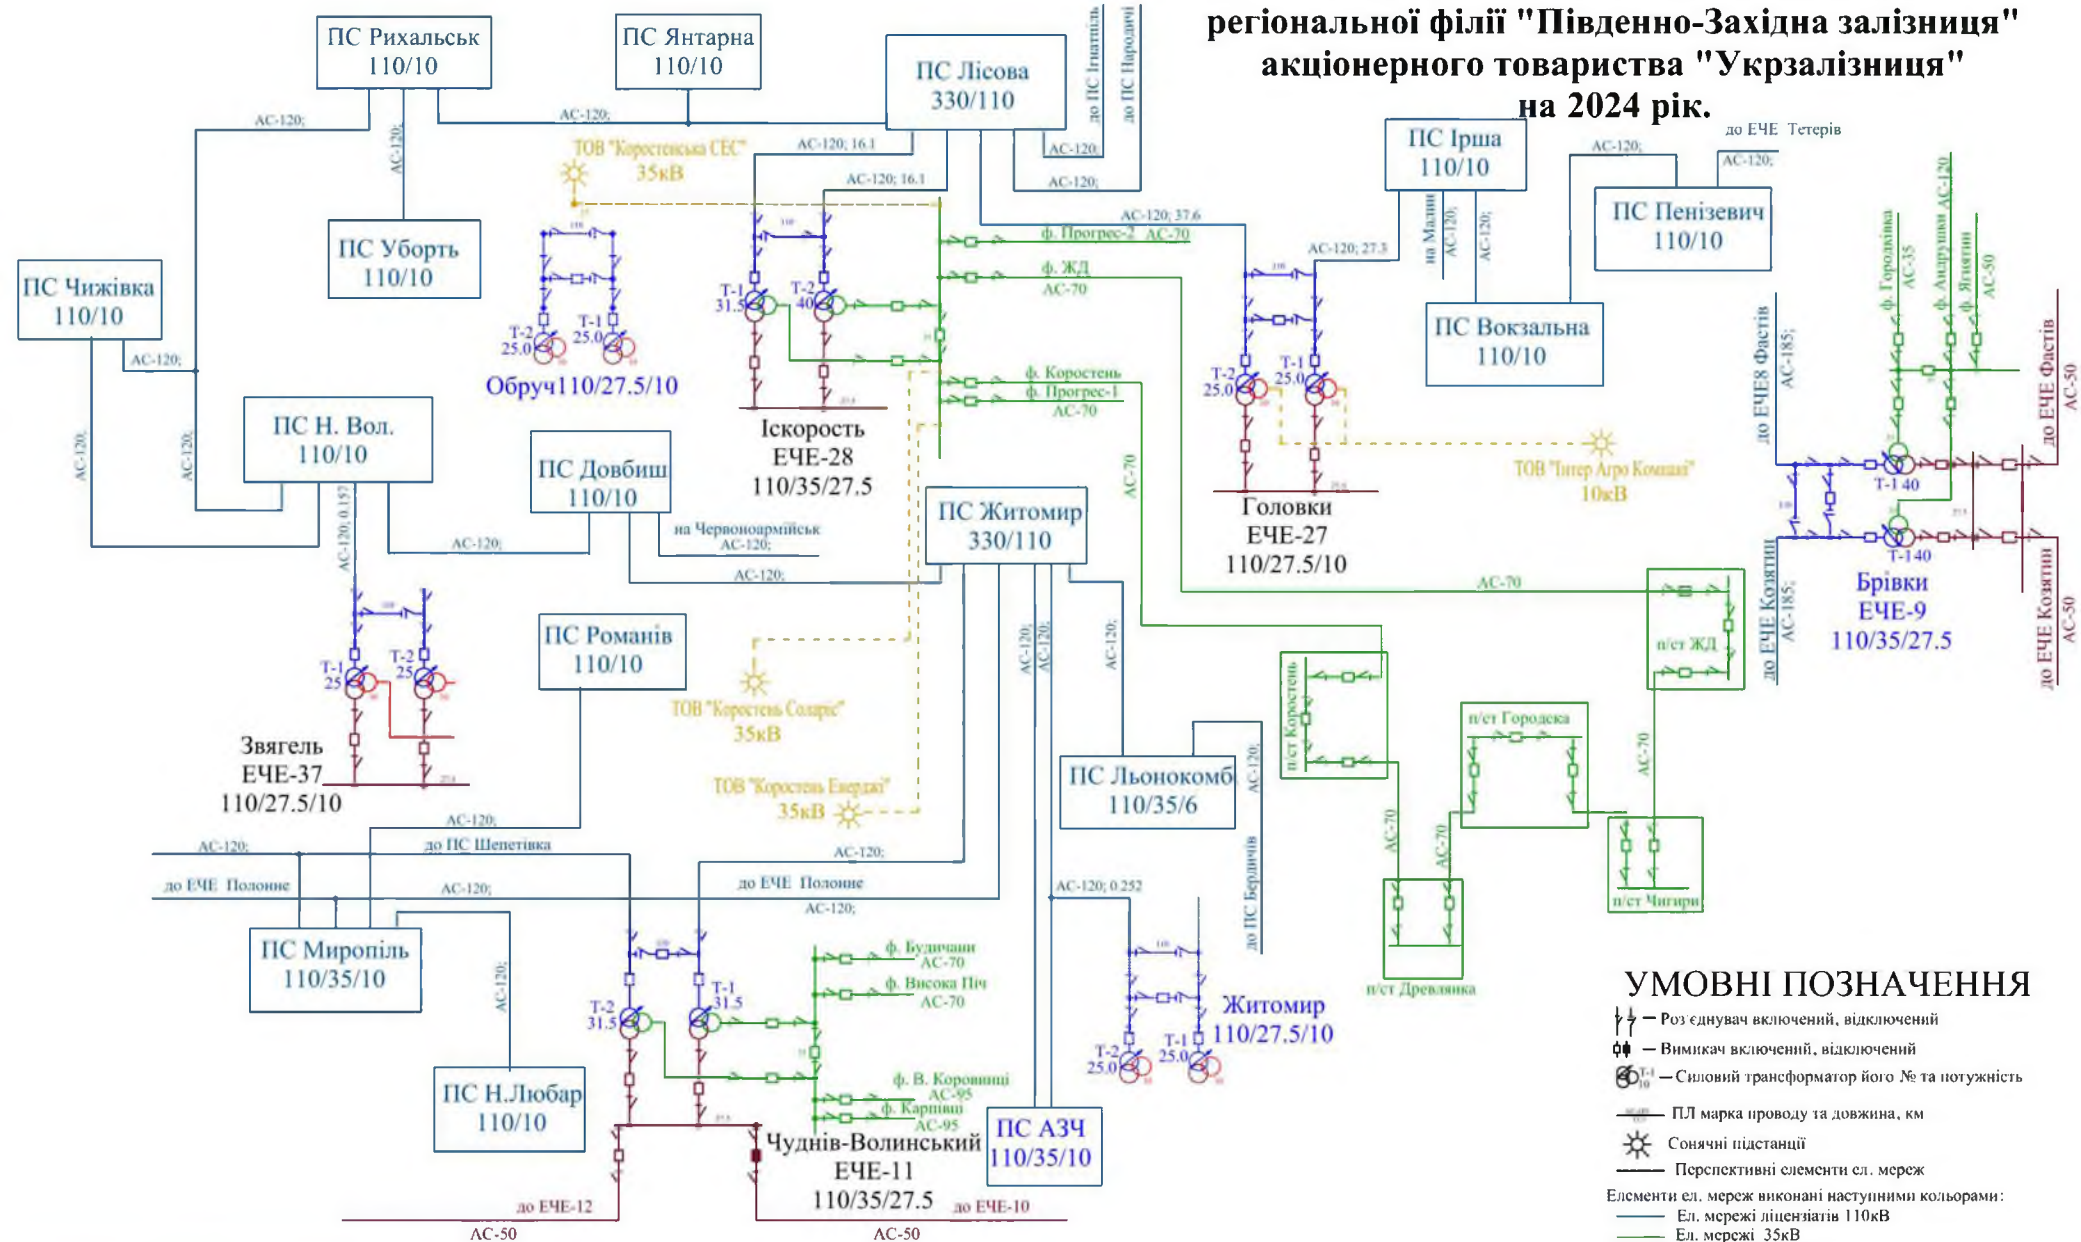

АТ ЖИТОМИРОБЛЕНЕРГО

Схема електричних з'єднань 35-110 кВ регіональної філії "Південно-Західна залізниця" акціонерного товариства "Укрзалізниця" на 2024 рік.

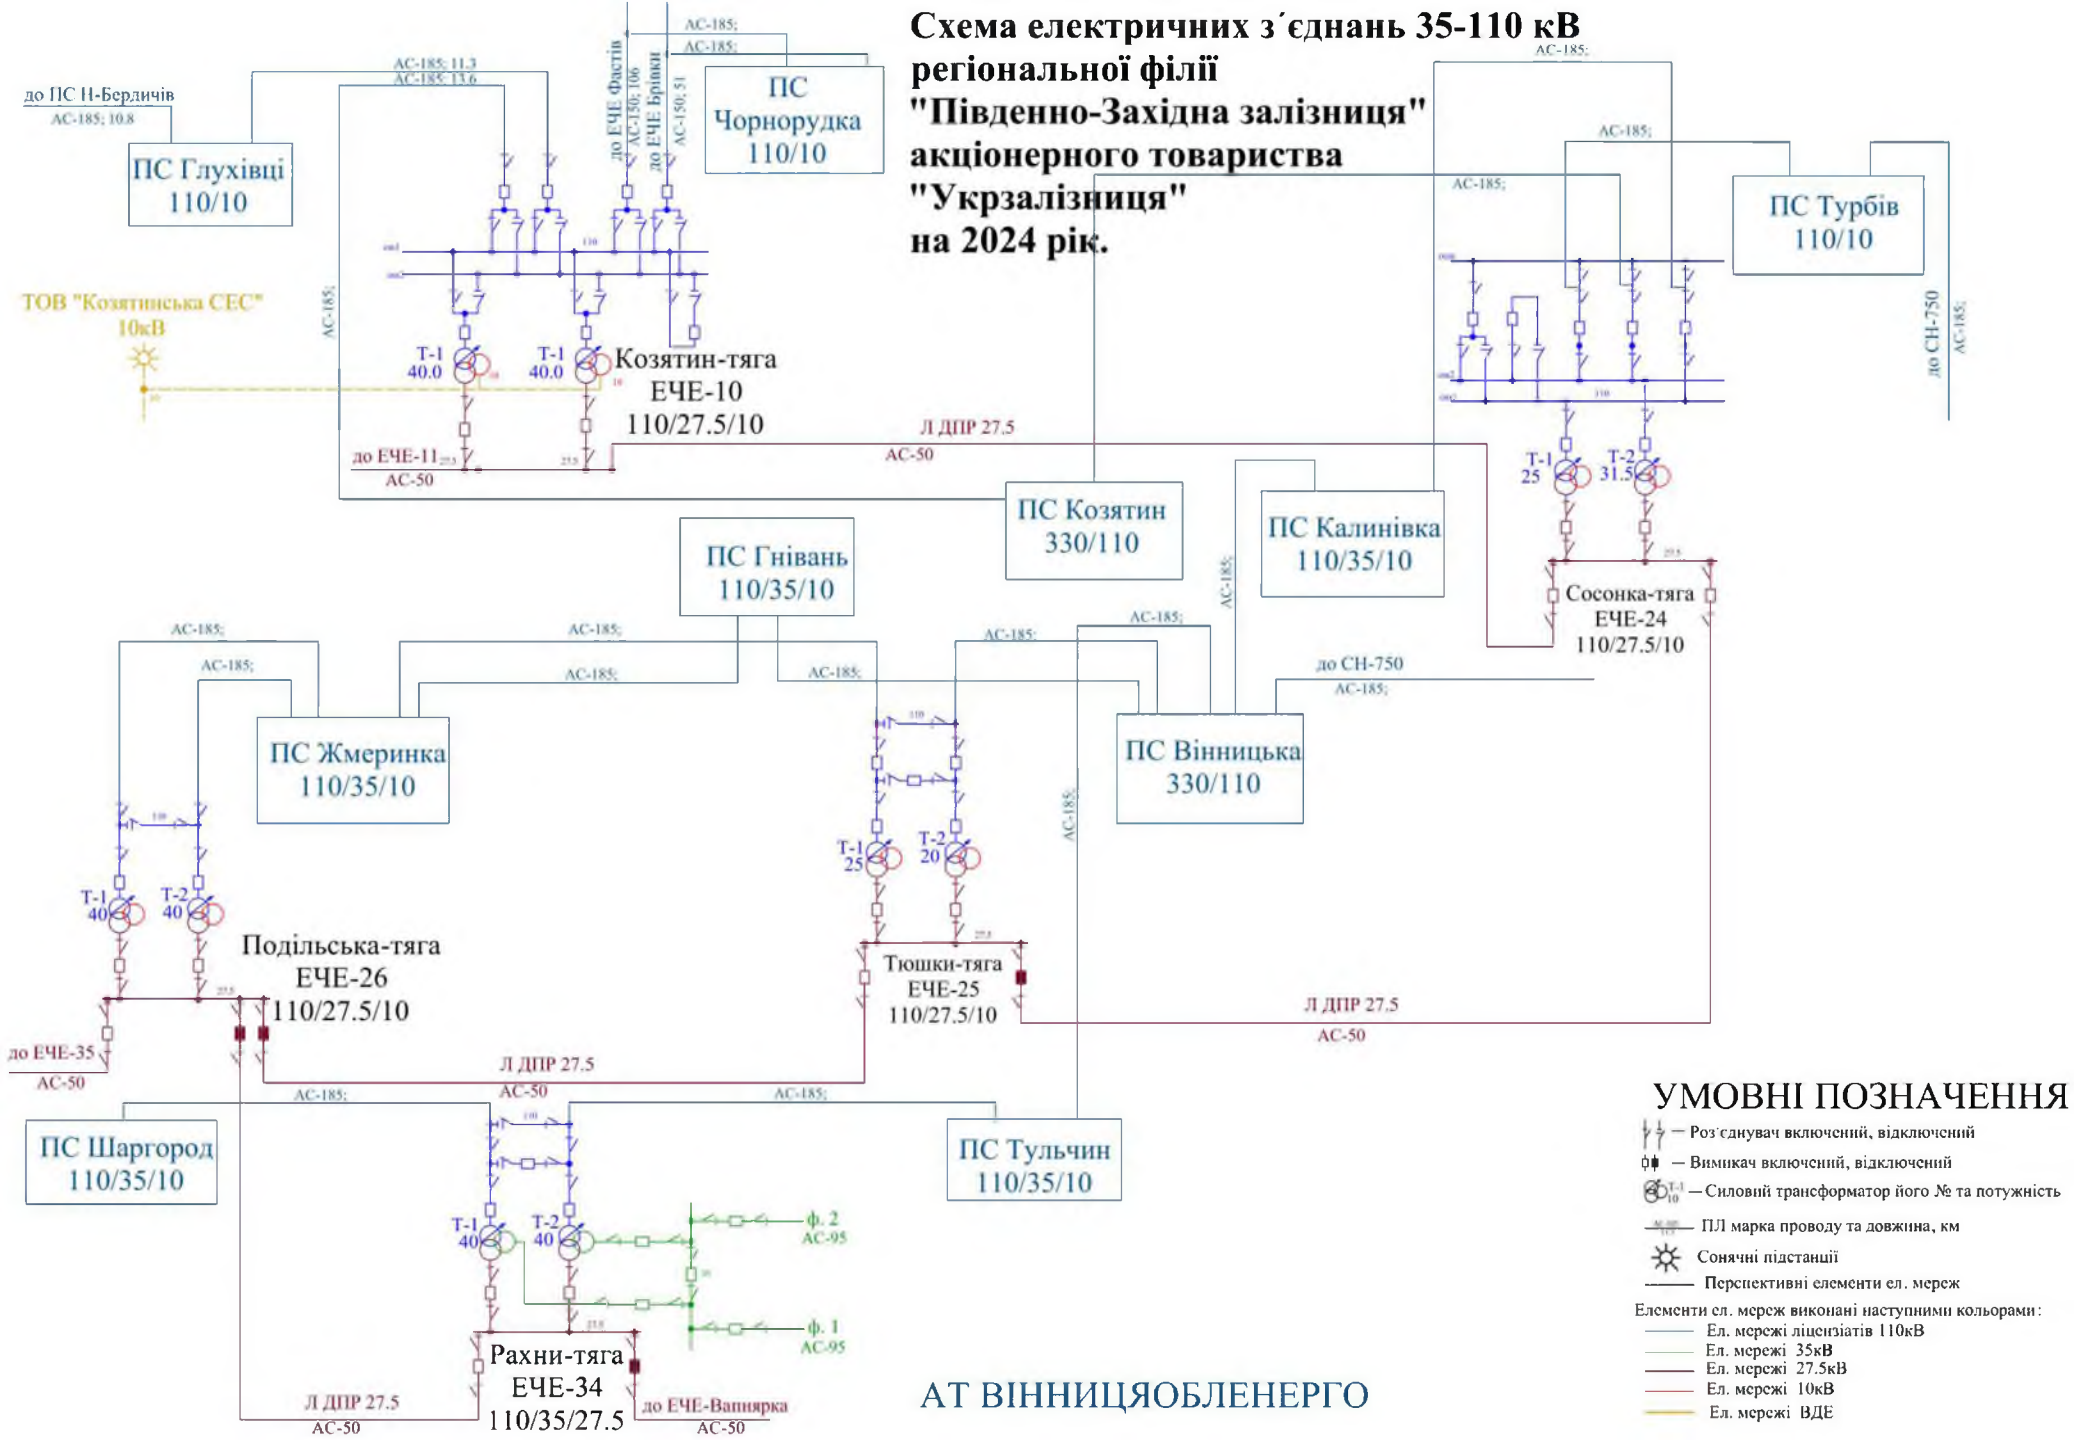

АТ ВІННИЦЯОБЛЕНЕРГО

Схема електричних з'єднань 35-110 кВ регіональної філії "Південно-Західна залізниця" акціонерного товариства "Укрзалізниця" на 2024 рік.

