




ДОДАТОК Б 4

**Карта-схема електричних мереж регіональної філії
«Південна залізниця» акціонерного товариства «Українська
залізниця» на 2018 та 2024 роки.**

**Схеми електричних з'єднань 35-110 кВ
регіональної філії «Південна залізниця» акціонерного
товариства «Українська залізниця» на 2018 та 2024 роки.**

Географічна карта-схема тягових ПС-110 та 35 кВ регіональної філії «Південна залізниця»



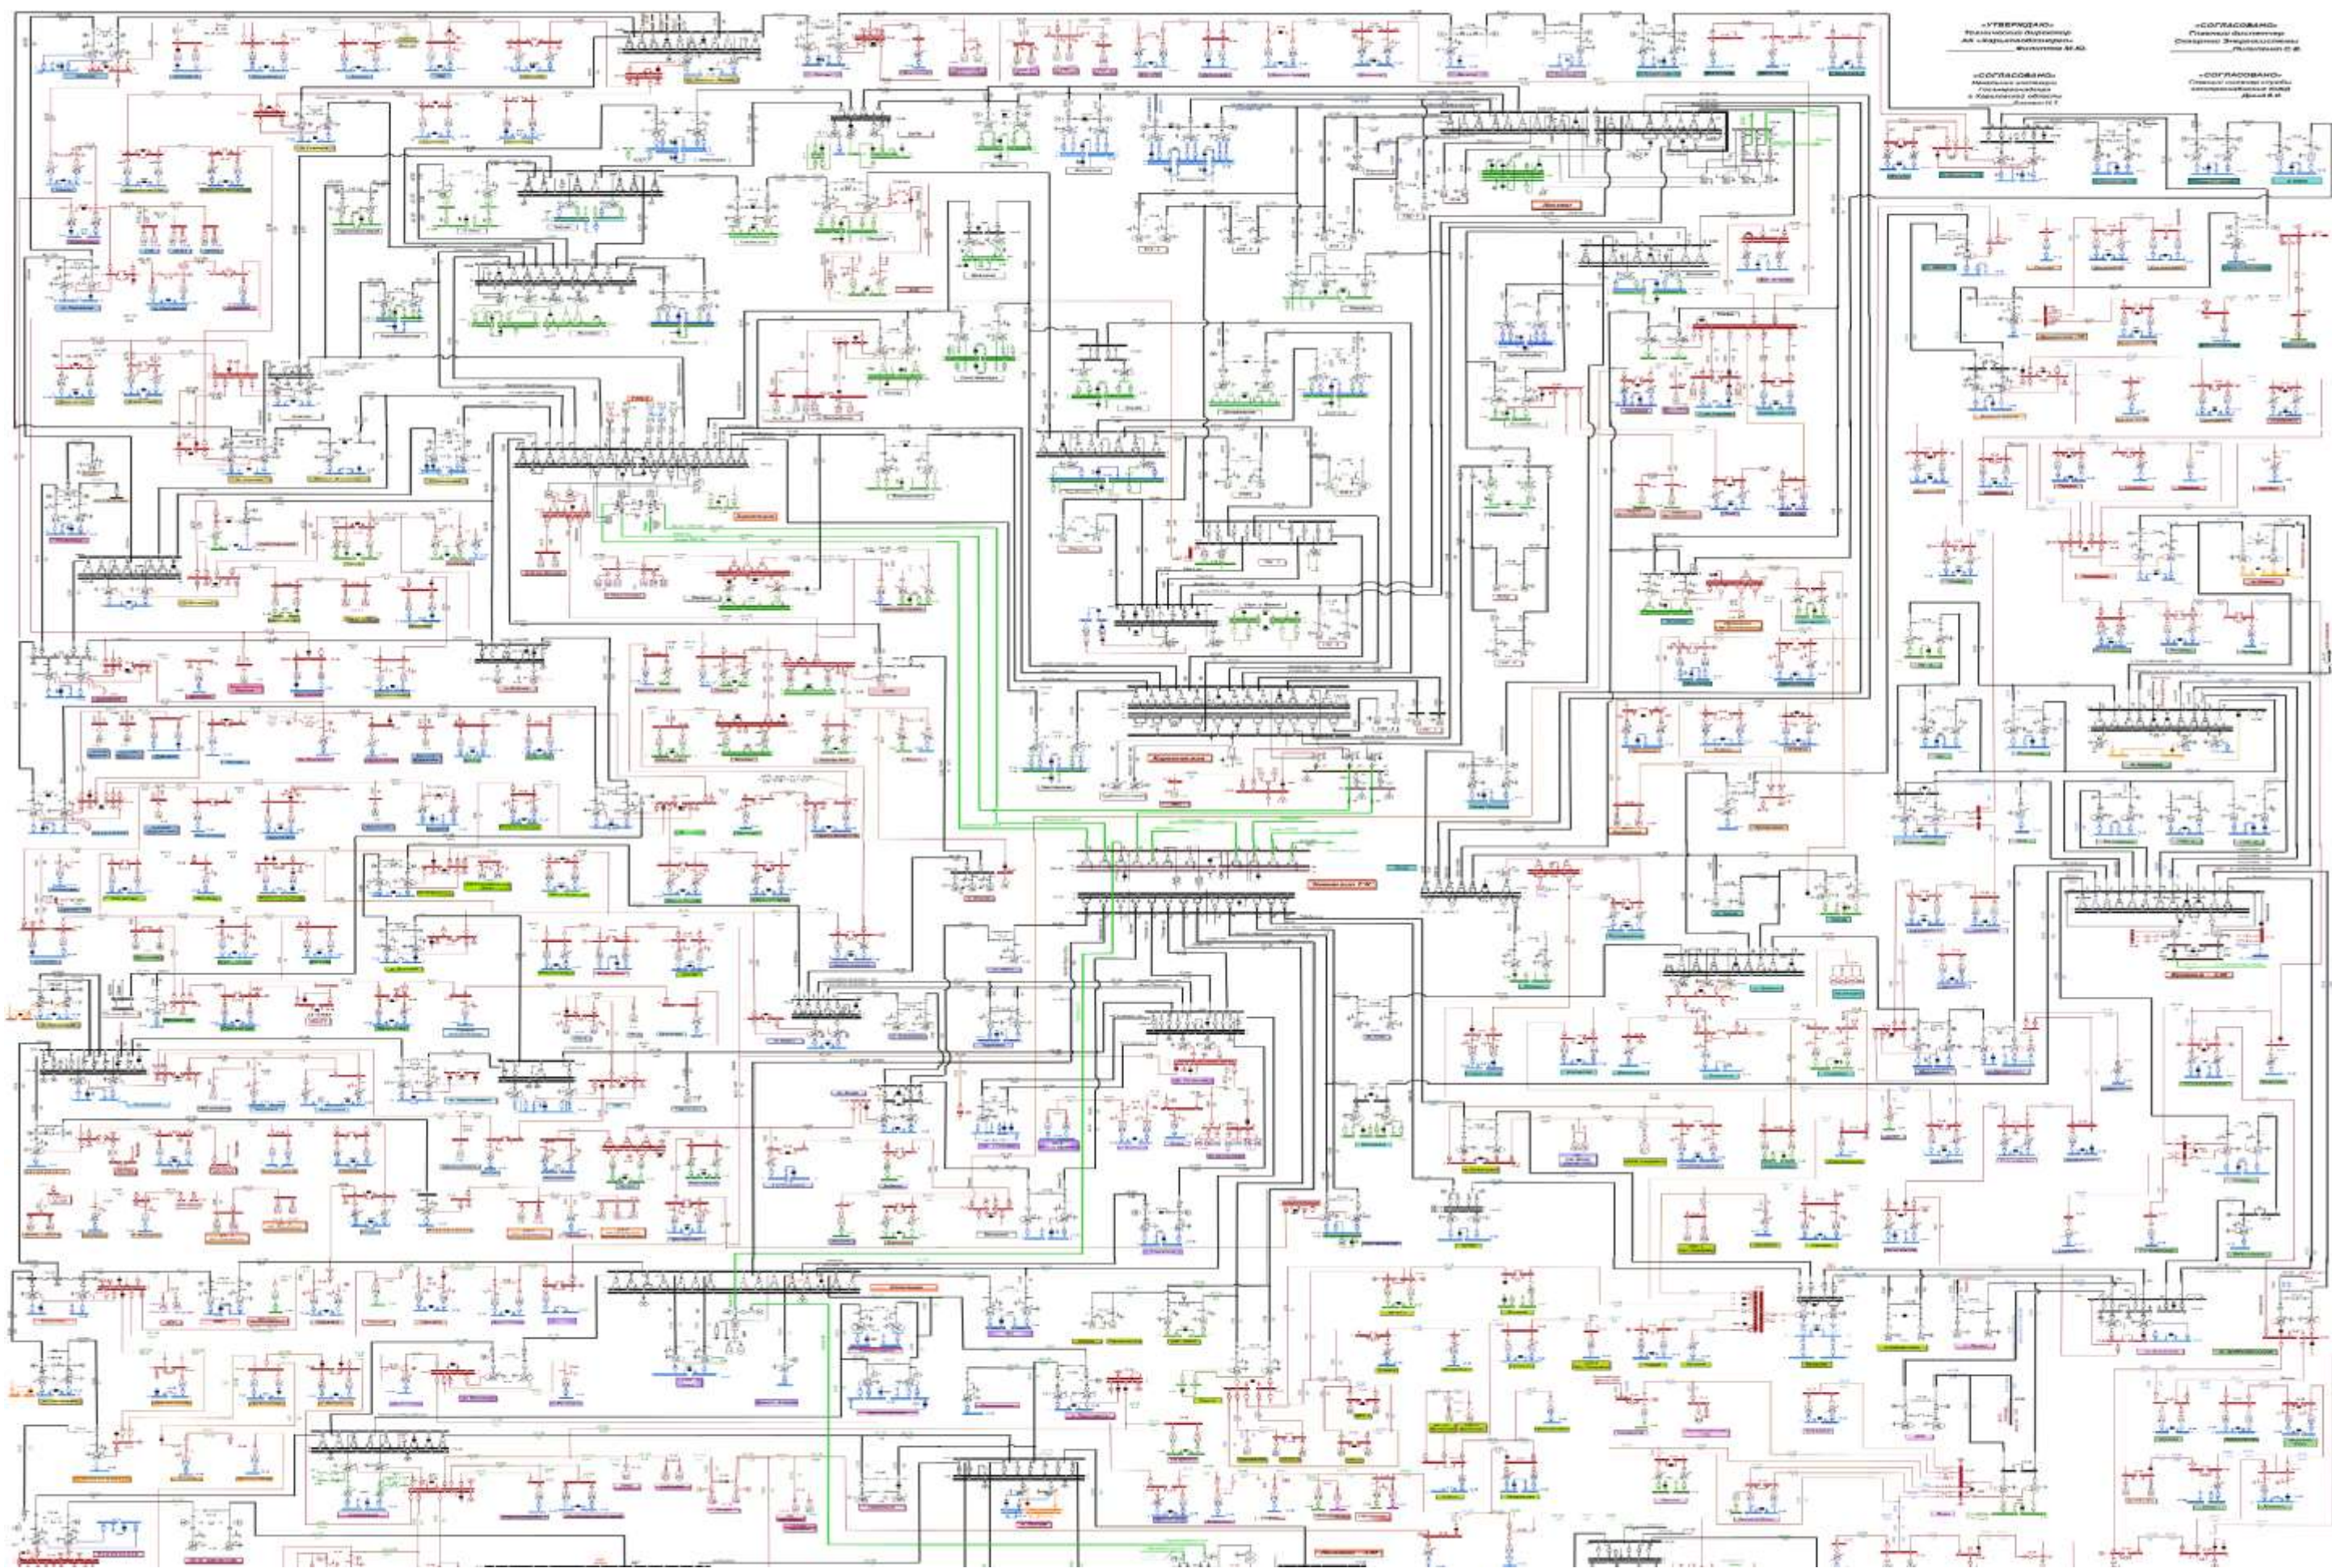

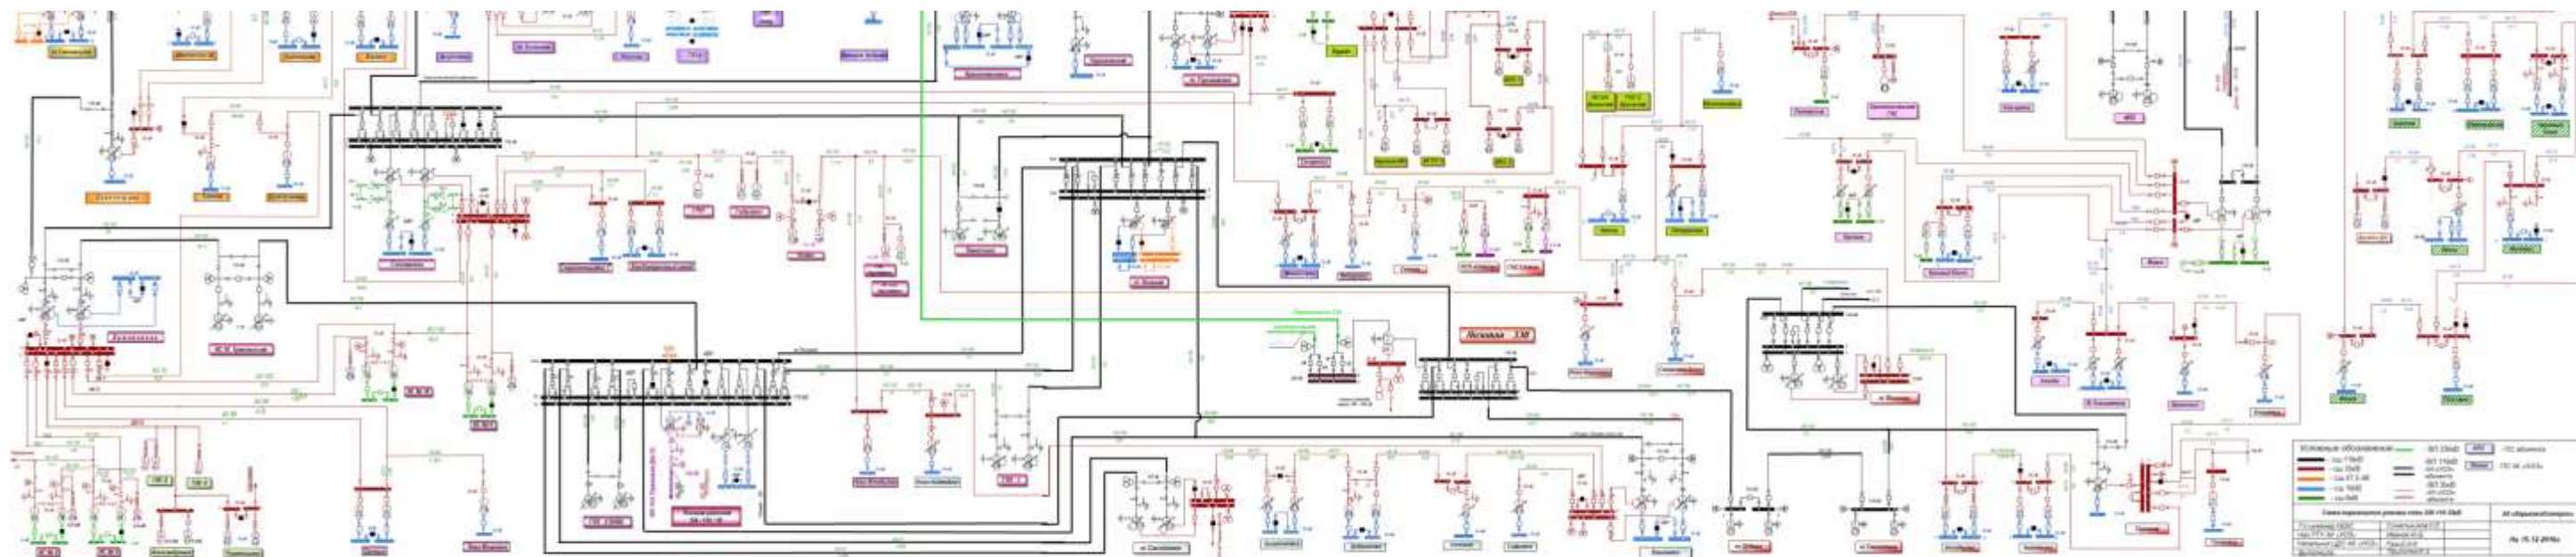
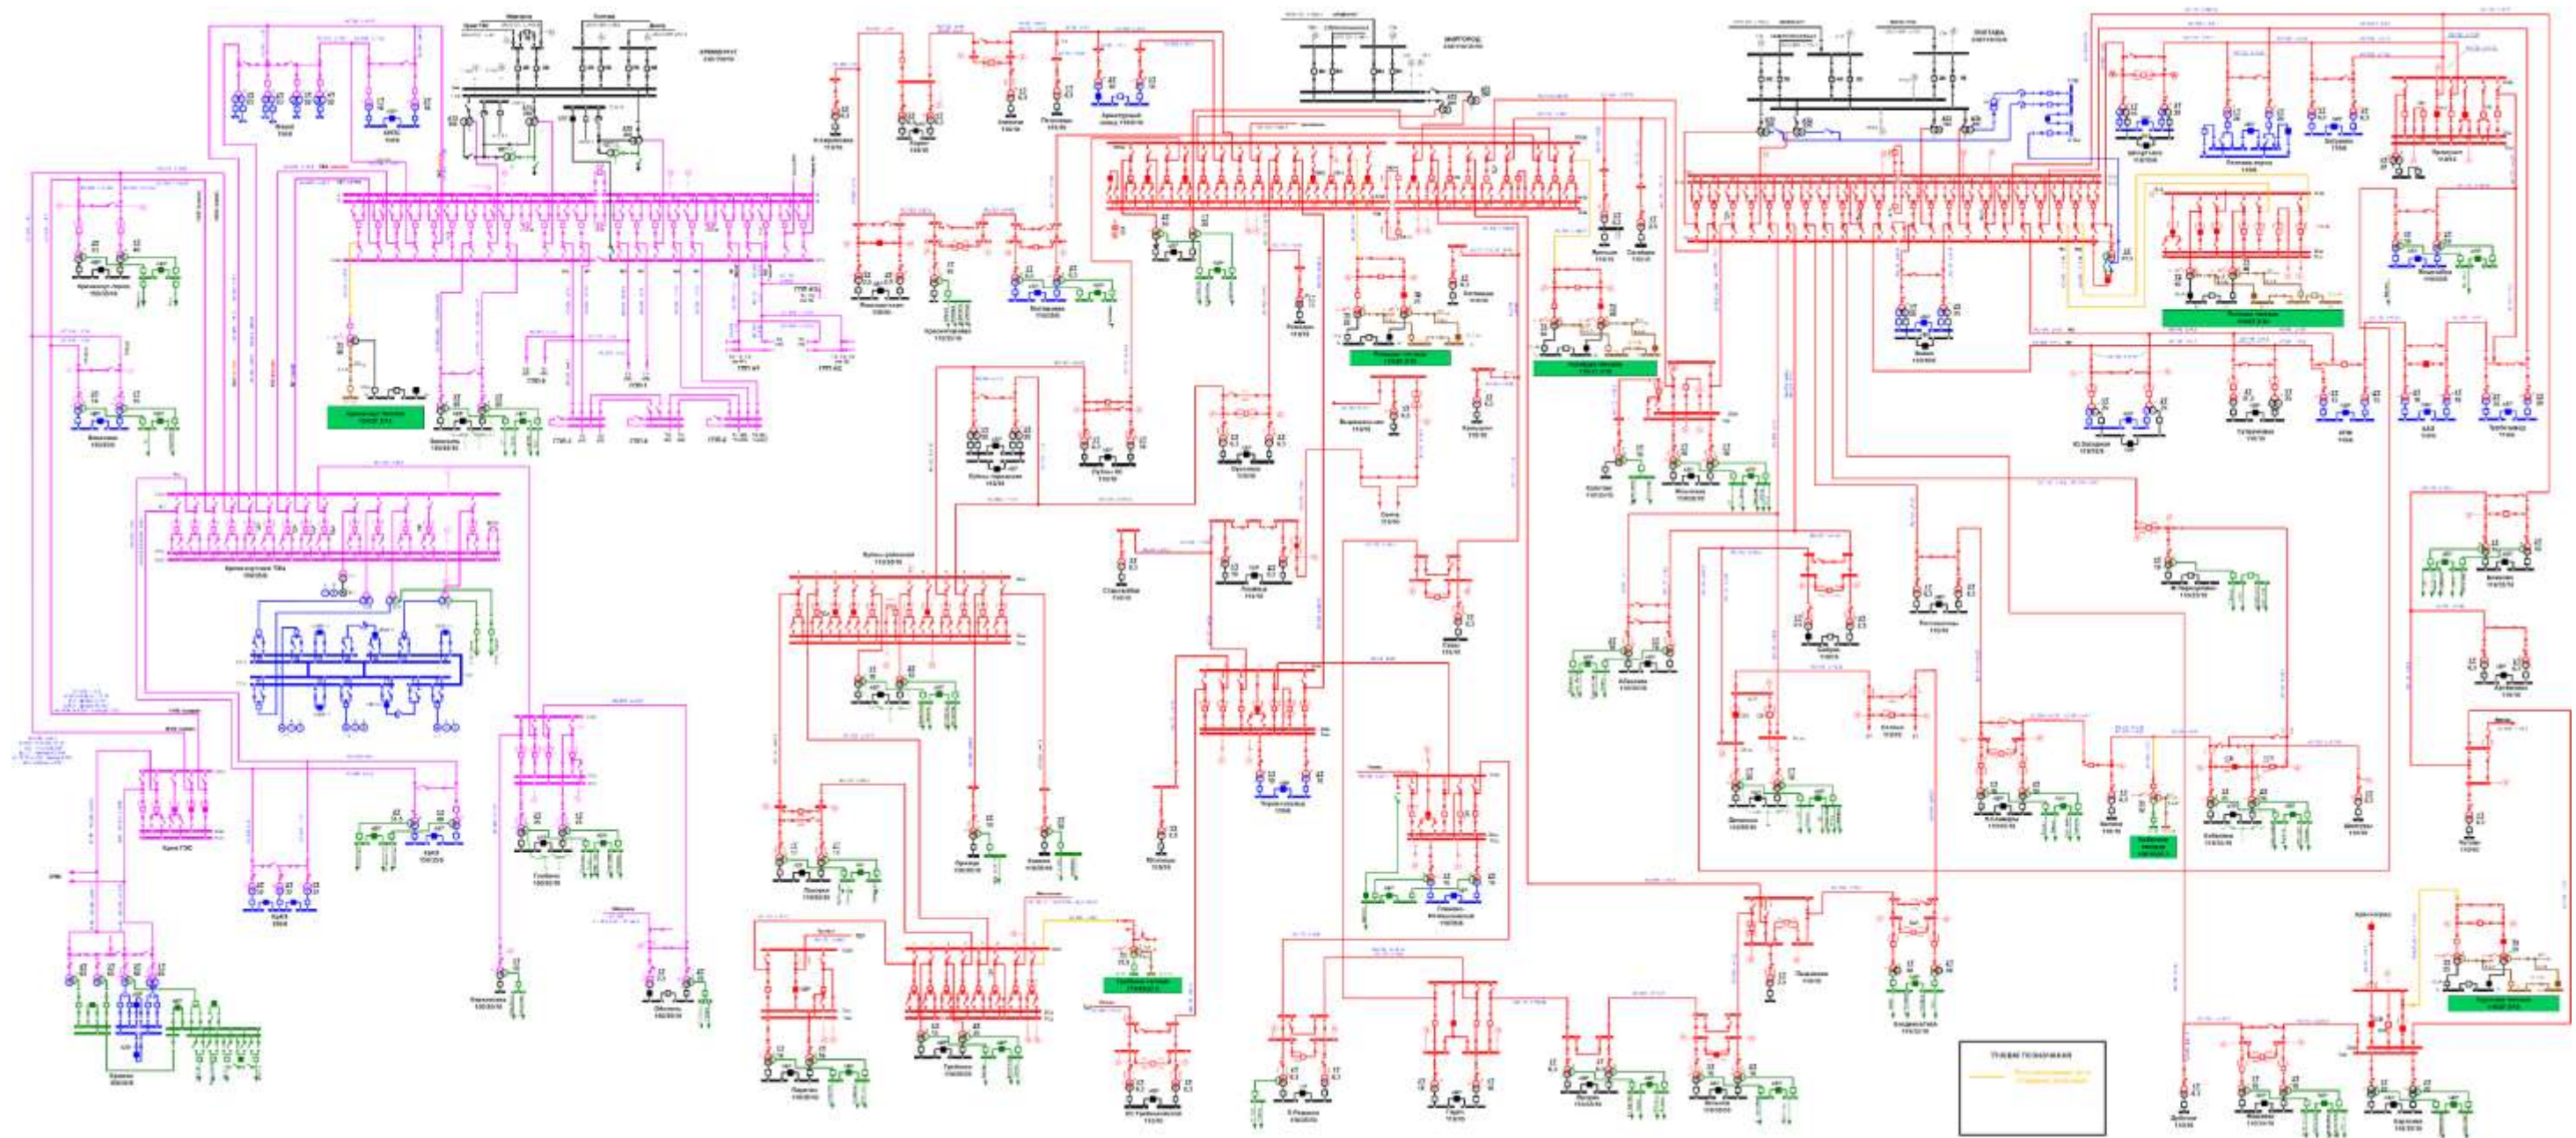
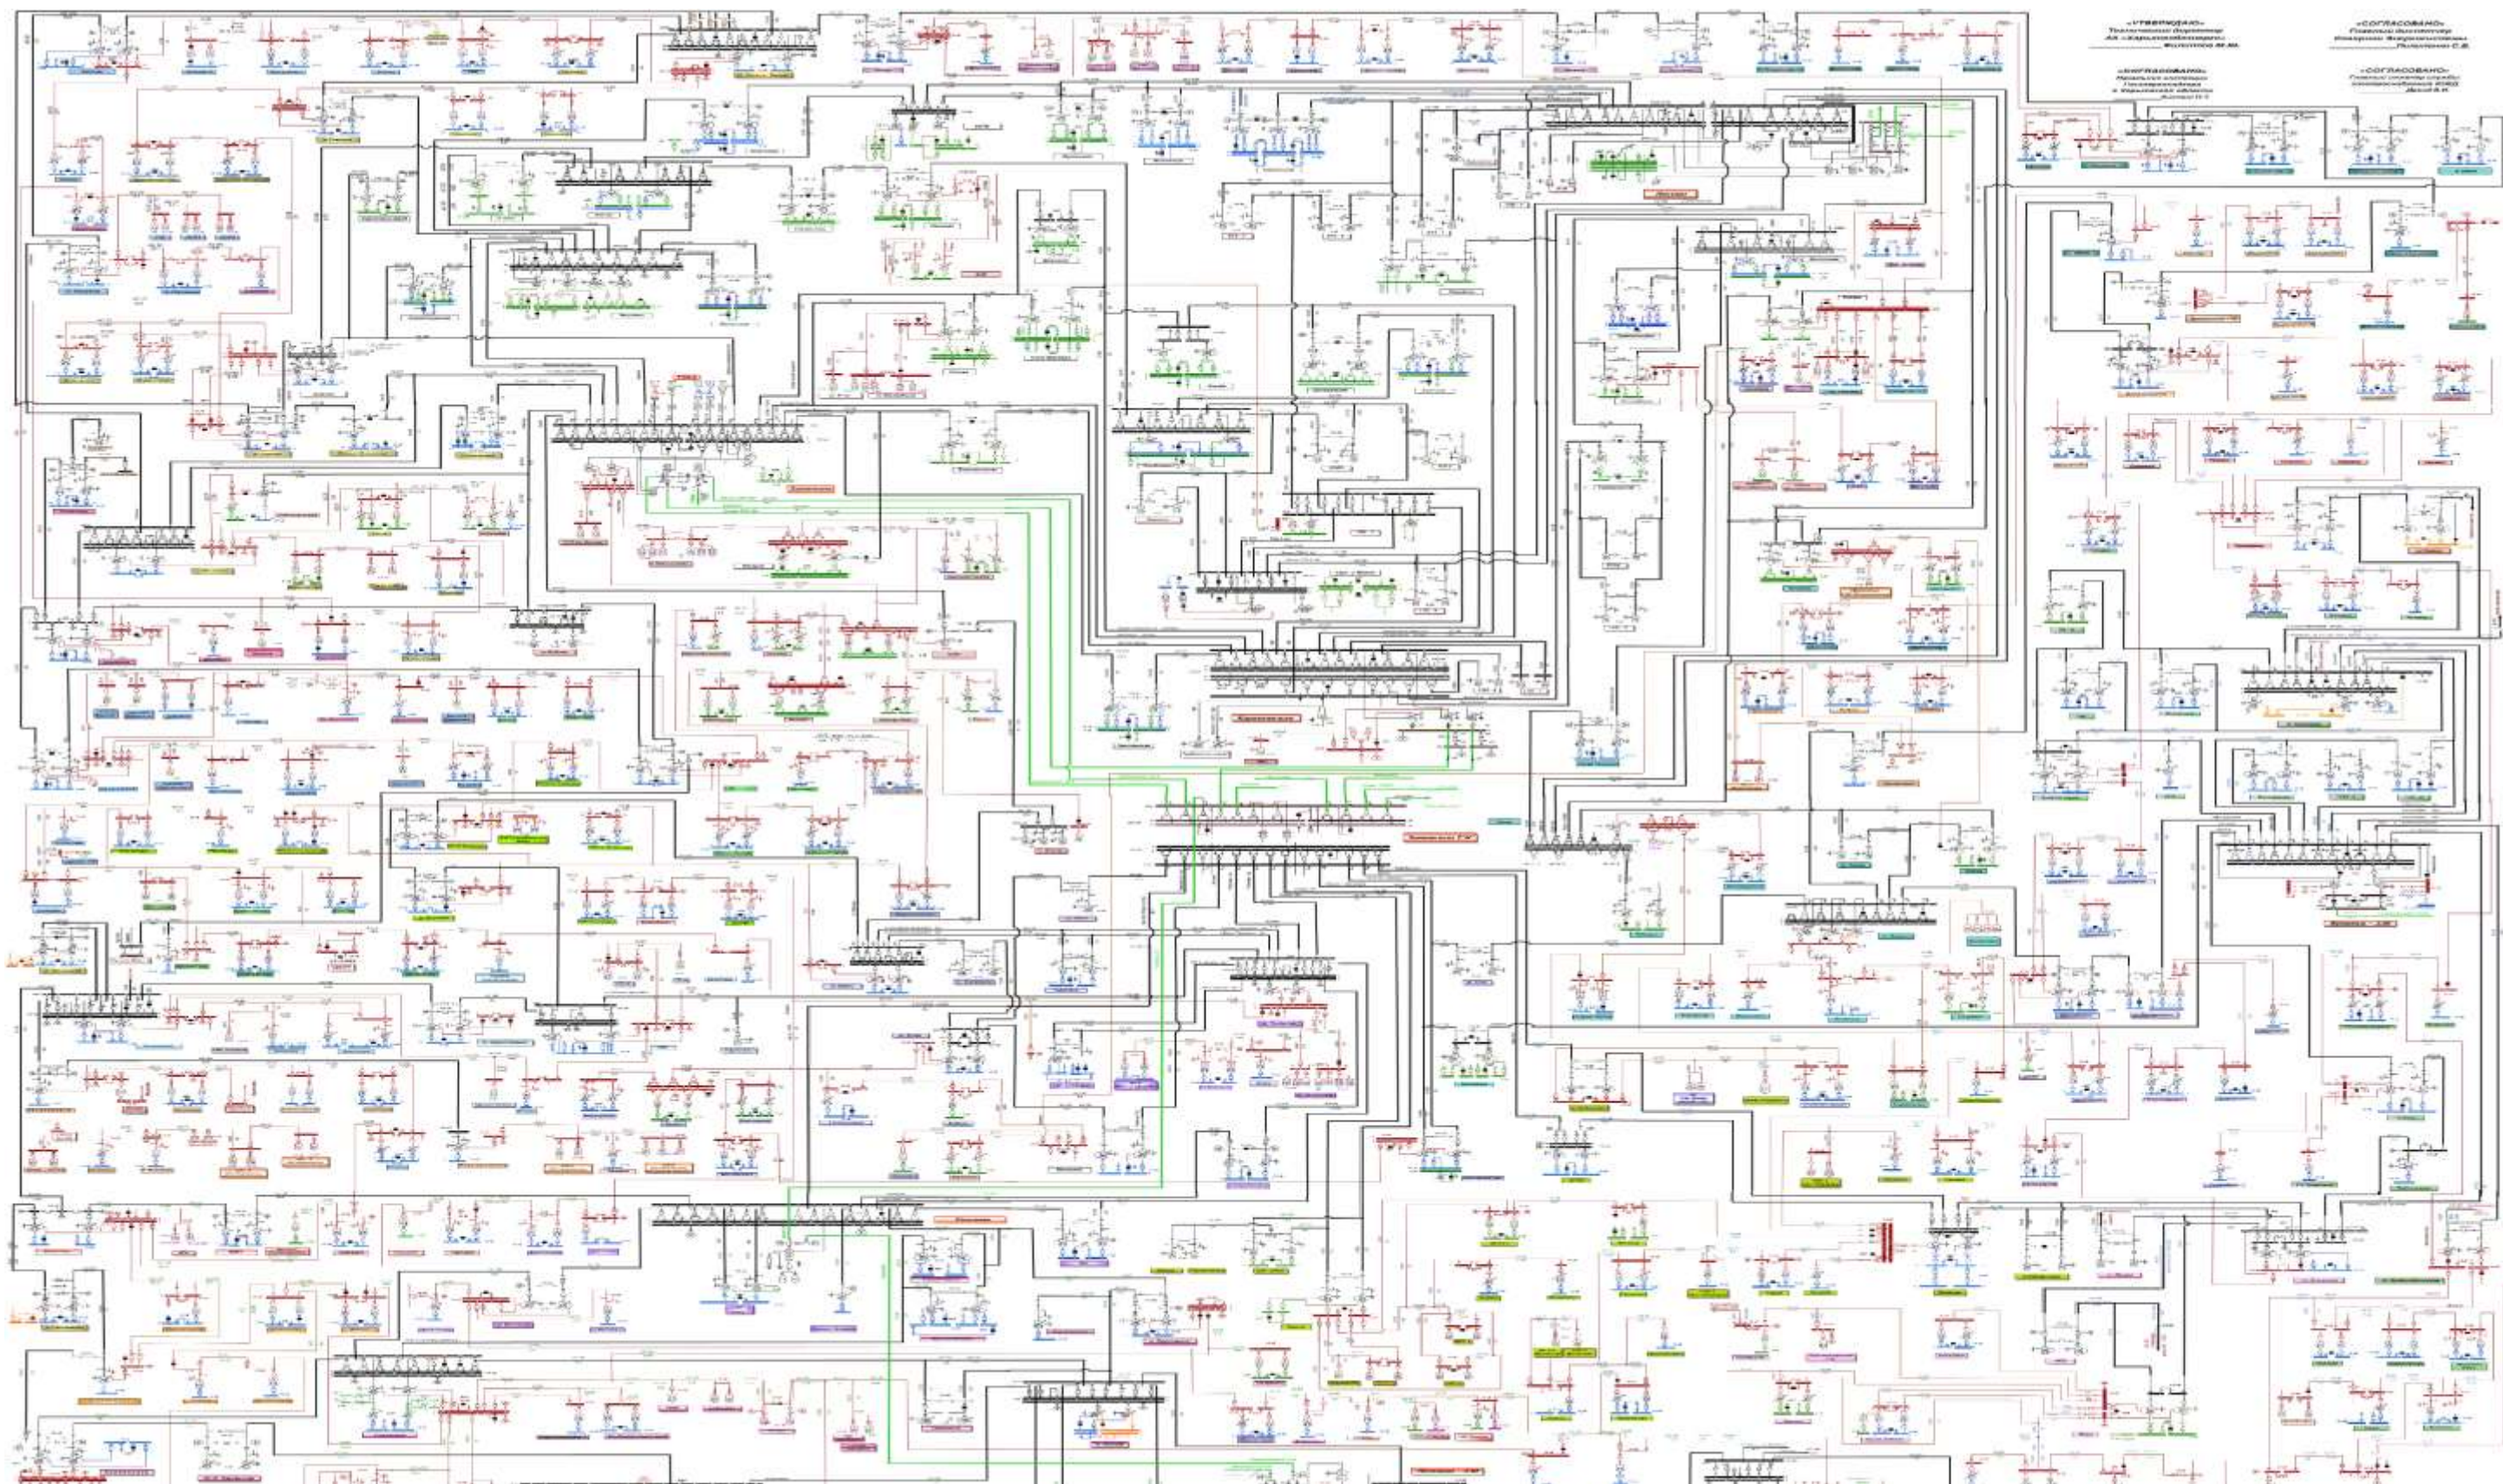


Схема електричних з'єднань по Харківській області 35-110 кВ станом на 2018 рік



**Схема електричних з'єднань 110 кВ по Полтавській області
станом на 2018 рік**



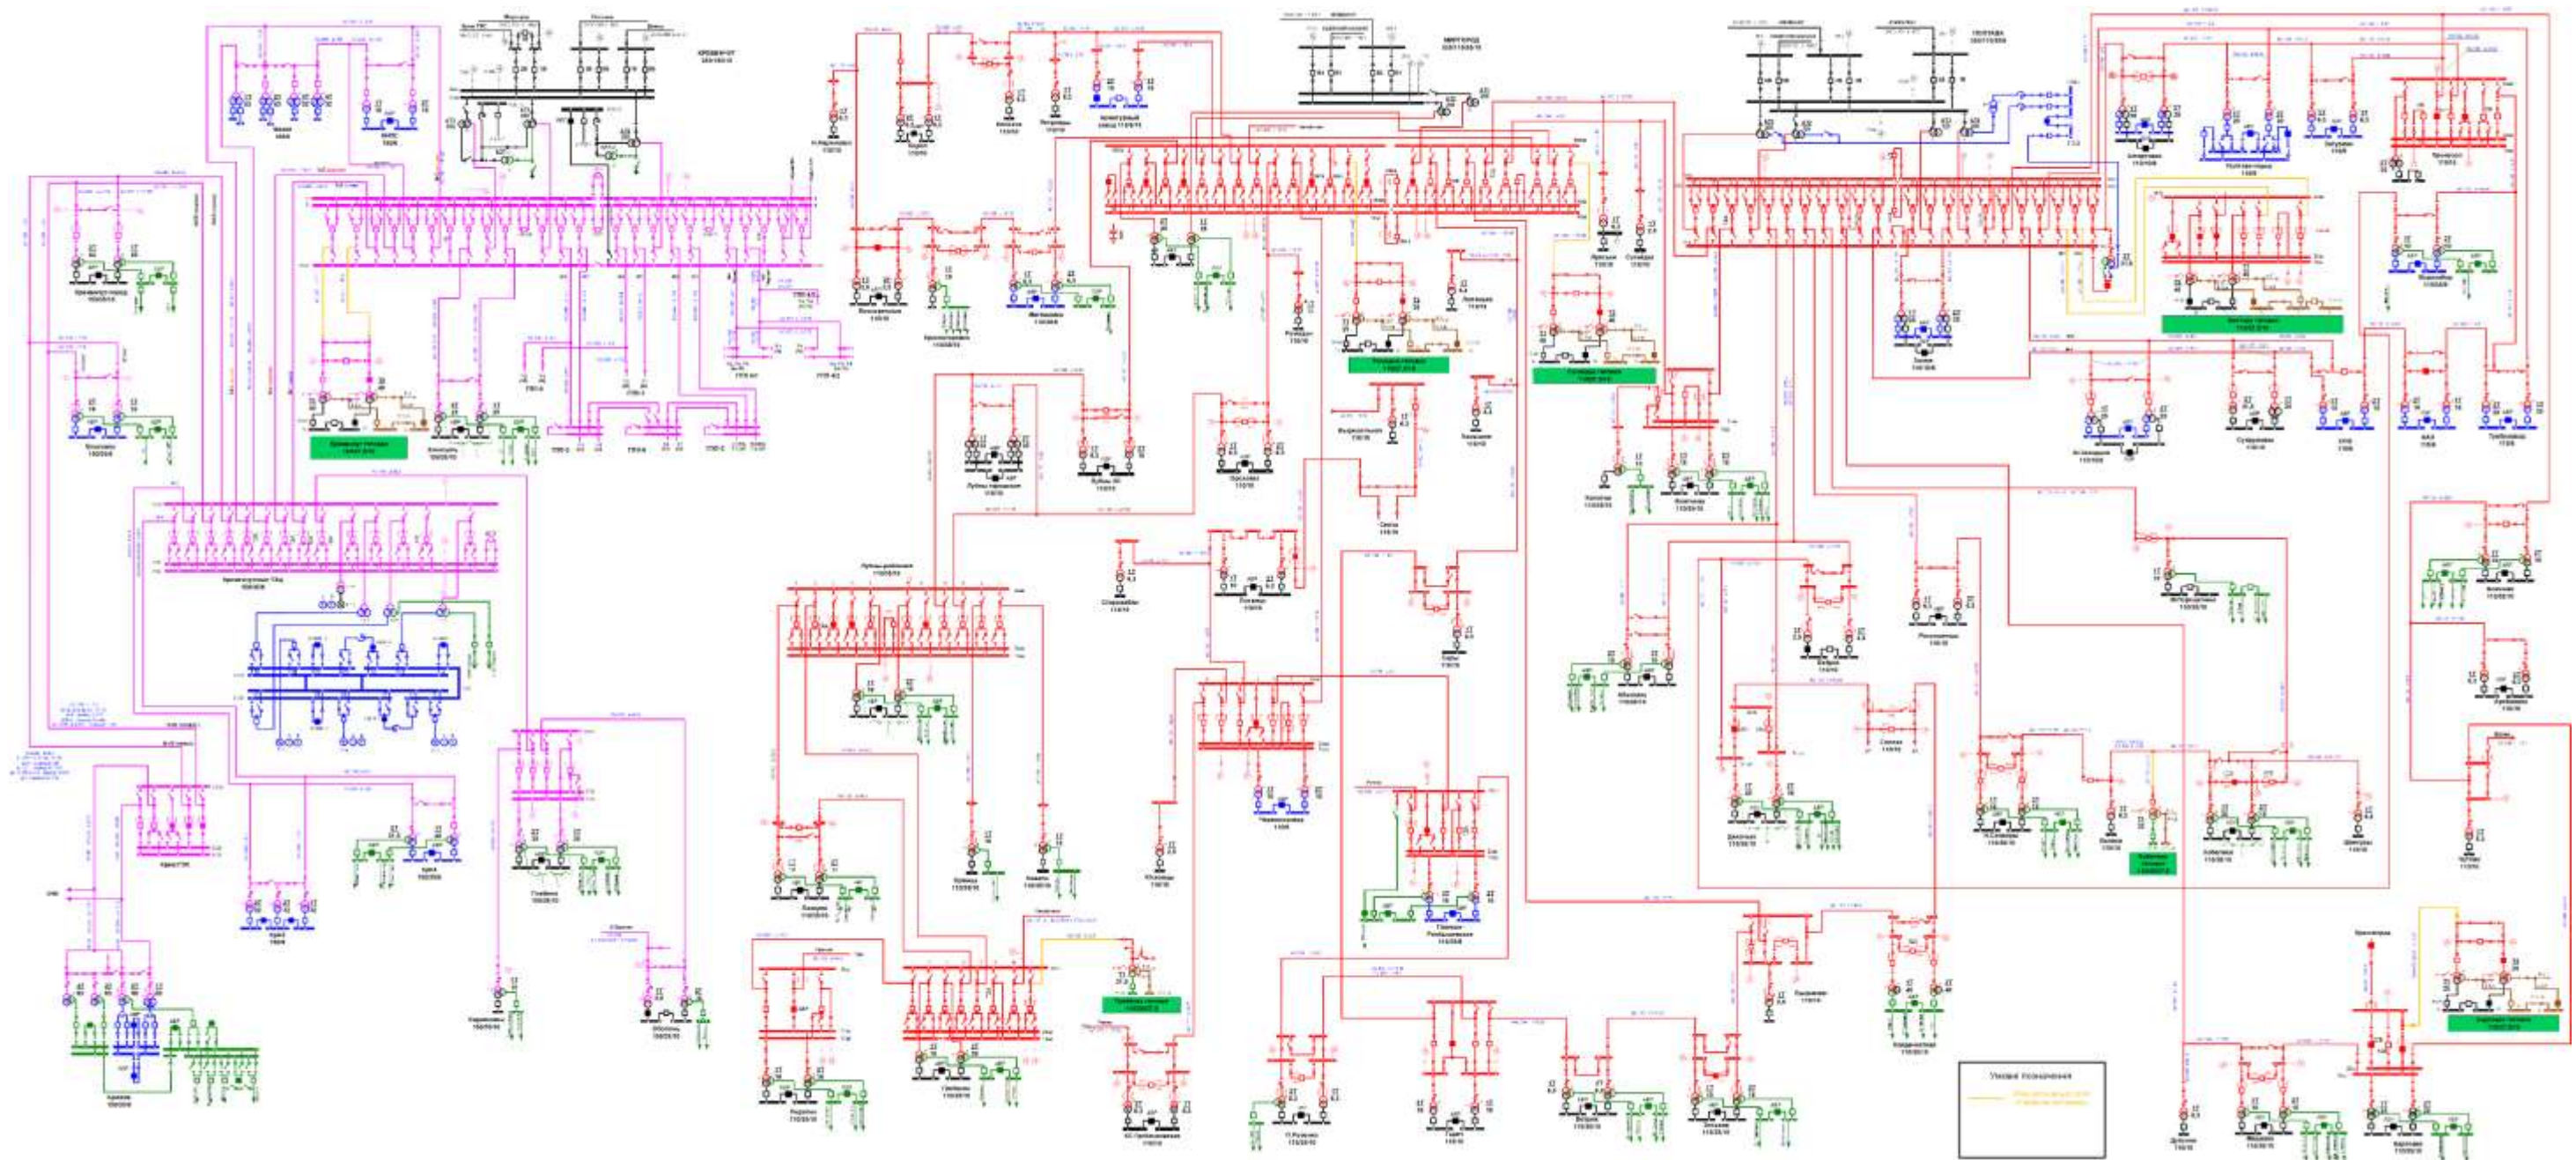


Схема електричних з'єднань с 2024 рік 110 кВ по Полтавській області