





## **ДОДАТОК Б 4**

**Карта-схема електричних мереж регіональної філії  
«Південна залізниця» акціонерного товариства «Українська  
залізниця» на 2020 та 2025 роки.**


**Схеми електричних з'єднань 35-110 кВ  
регіональної філії «Південна залізниця» акціонерного  
товариства «Українська залізниця» на 2020 та 2025 роки.**

# Географічна карта-схема тягових ПС-110 та 35 кВ регіональної філії «Південна залізниця»

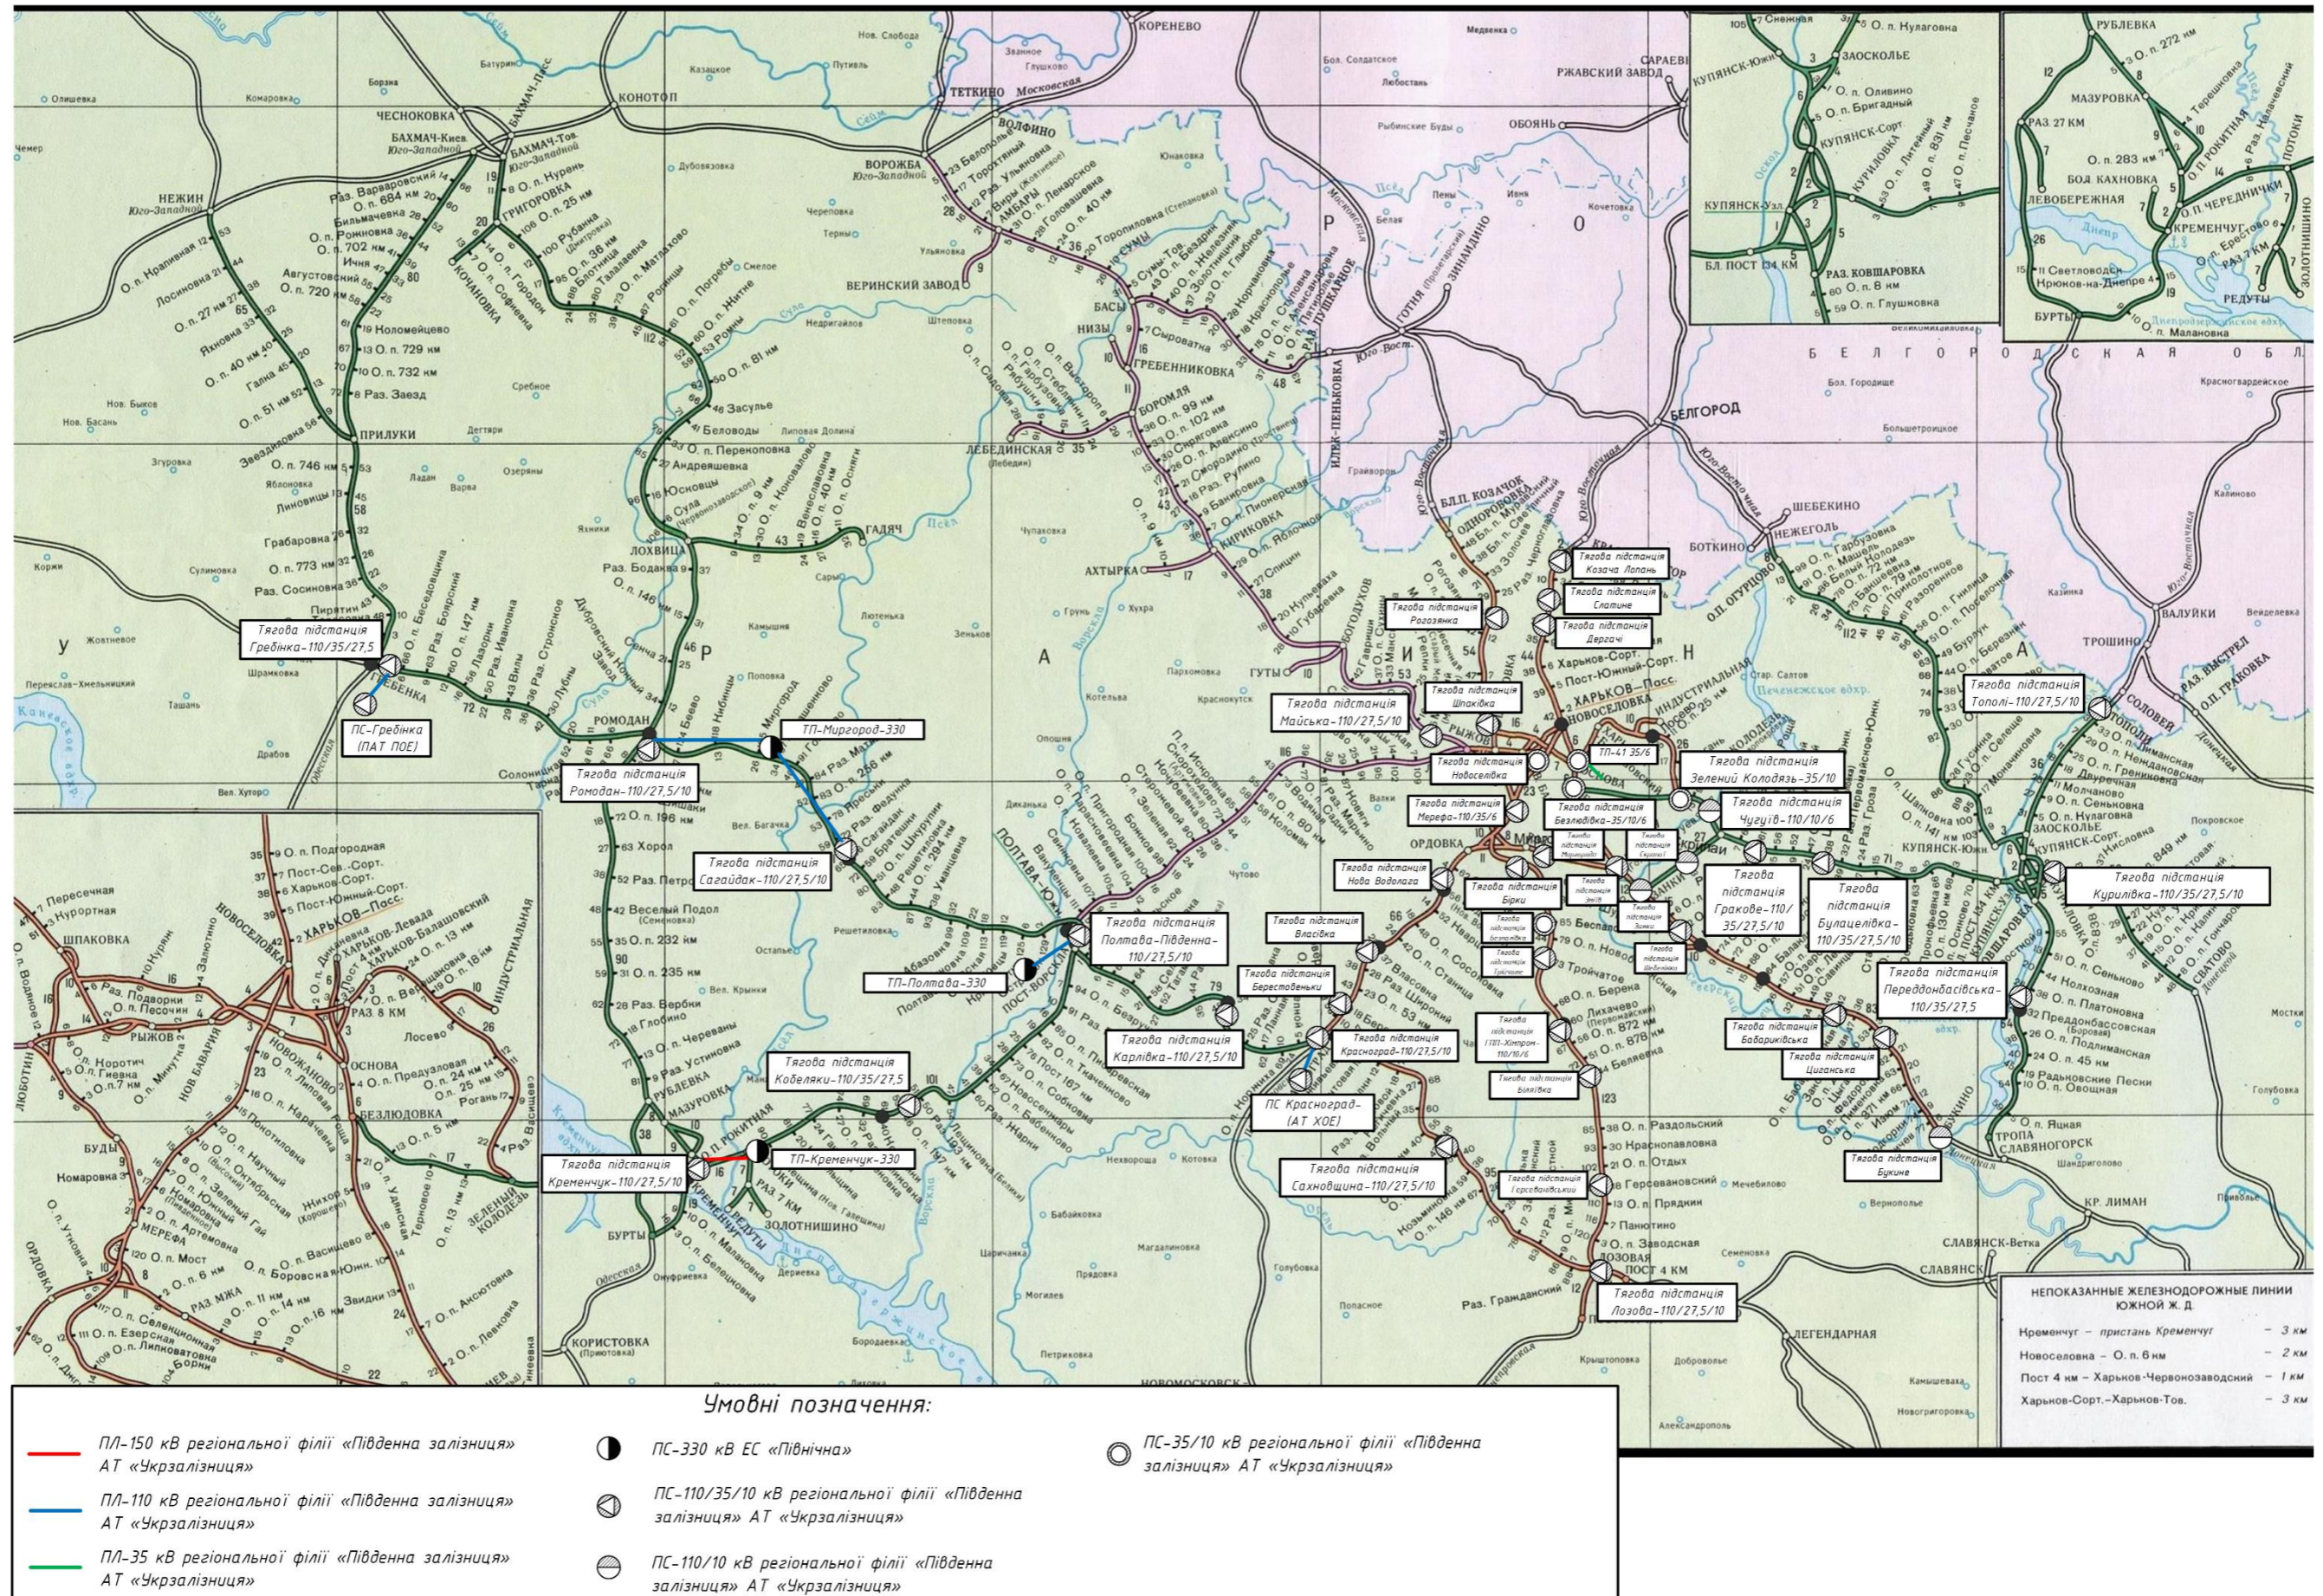


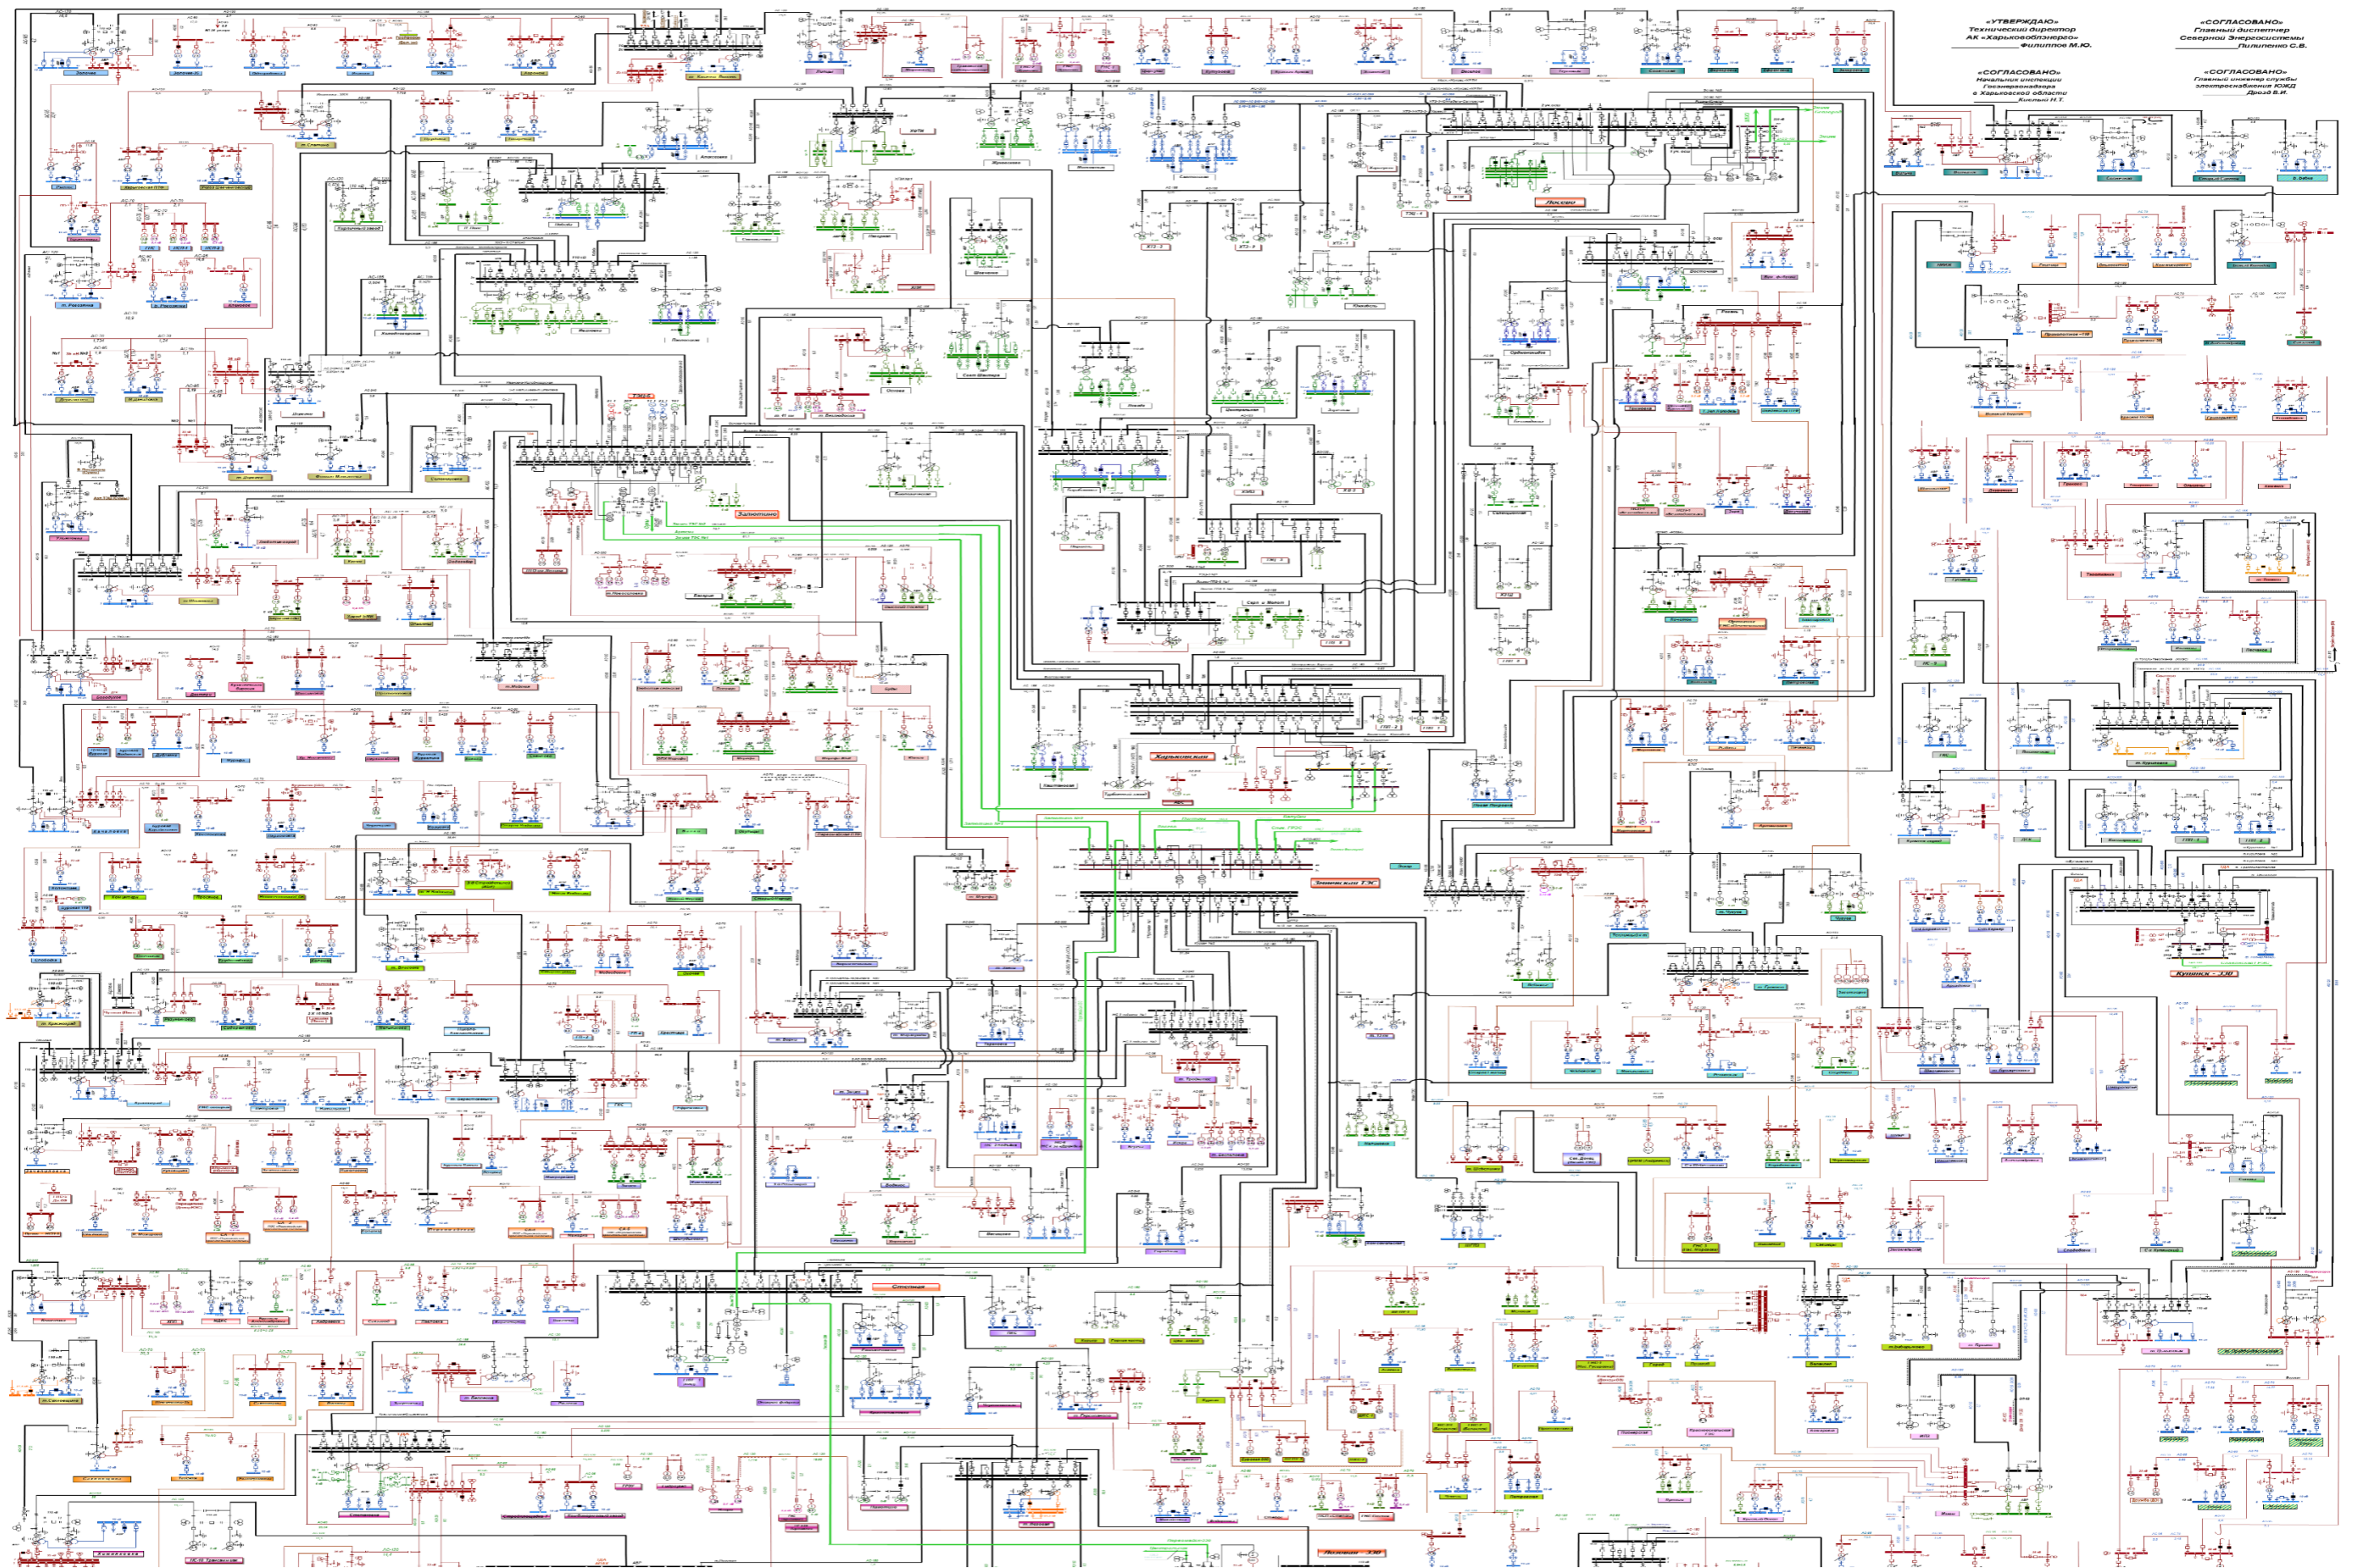



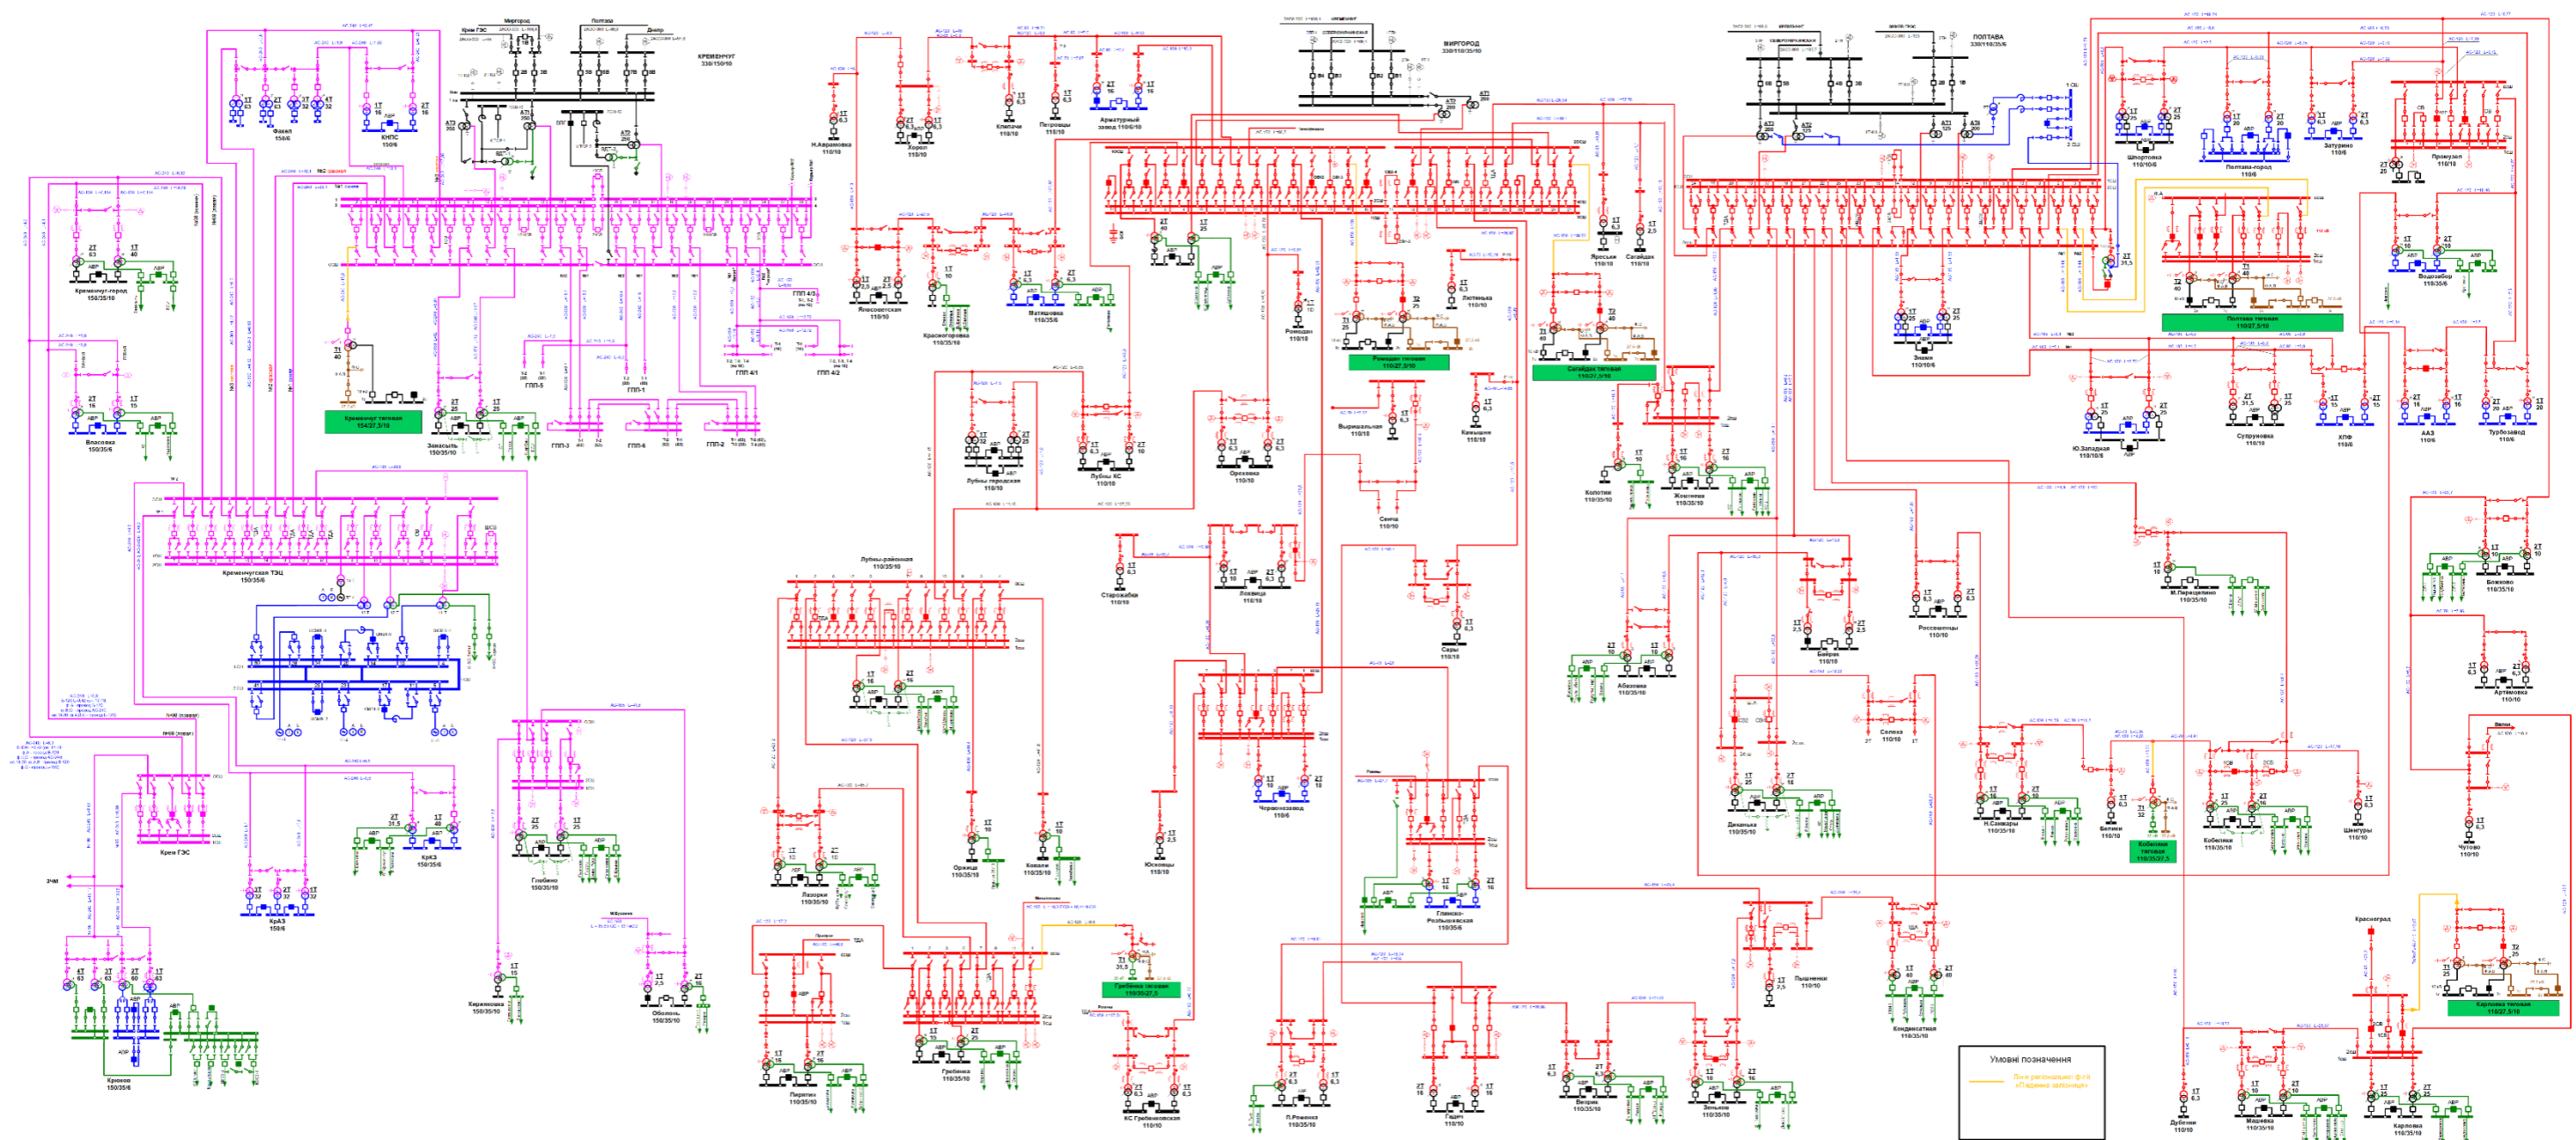

**Схема електричних з'єднань 110 кВ по Полтавській області  
станом на 2020 рік**

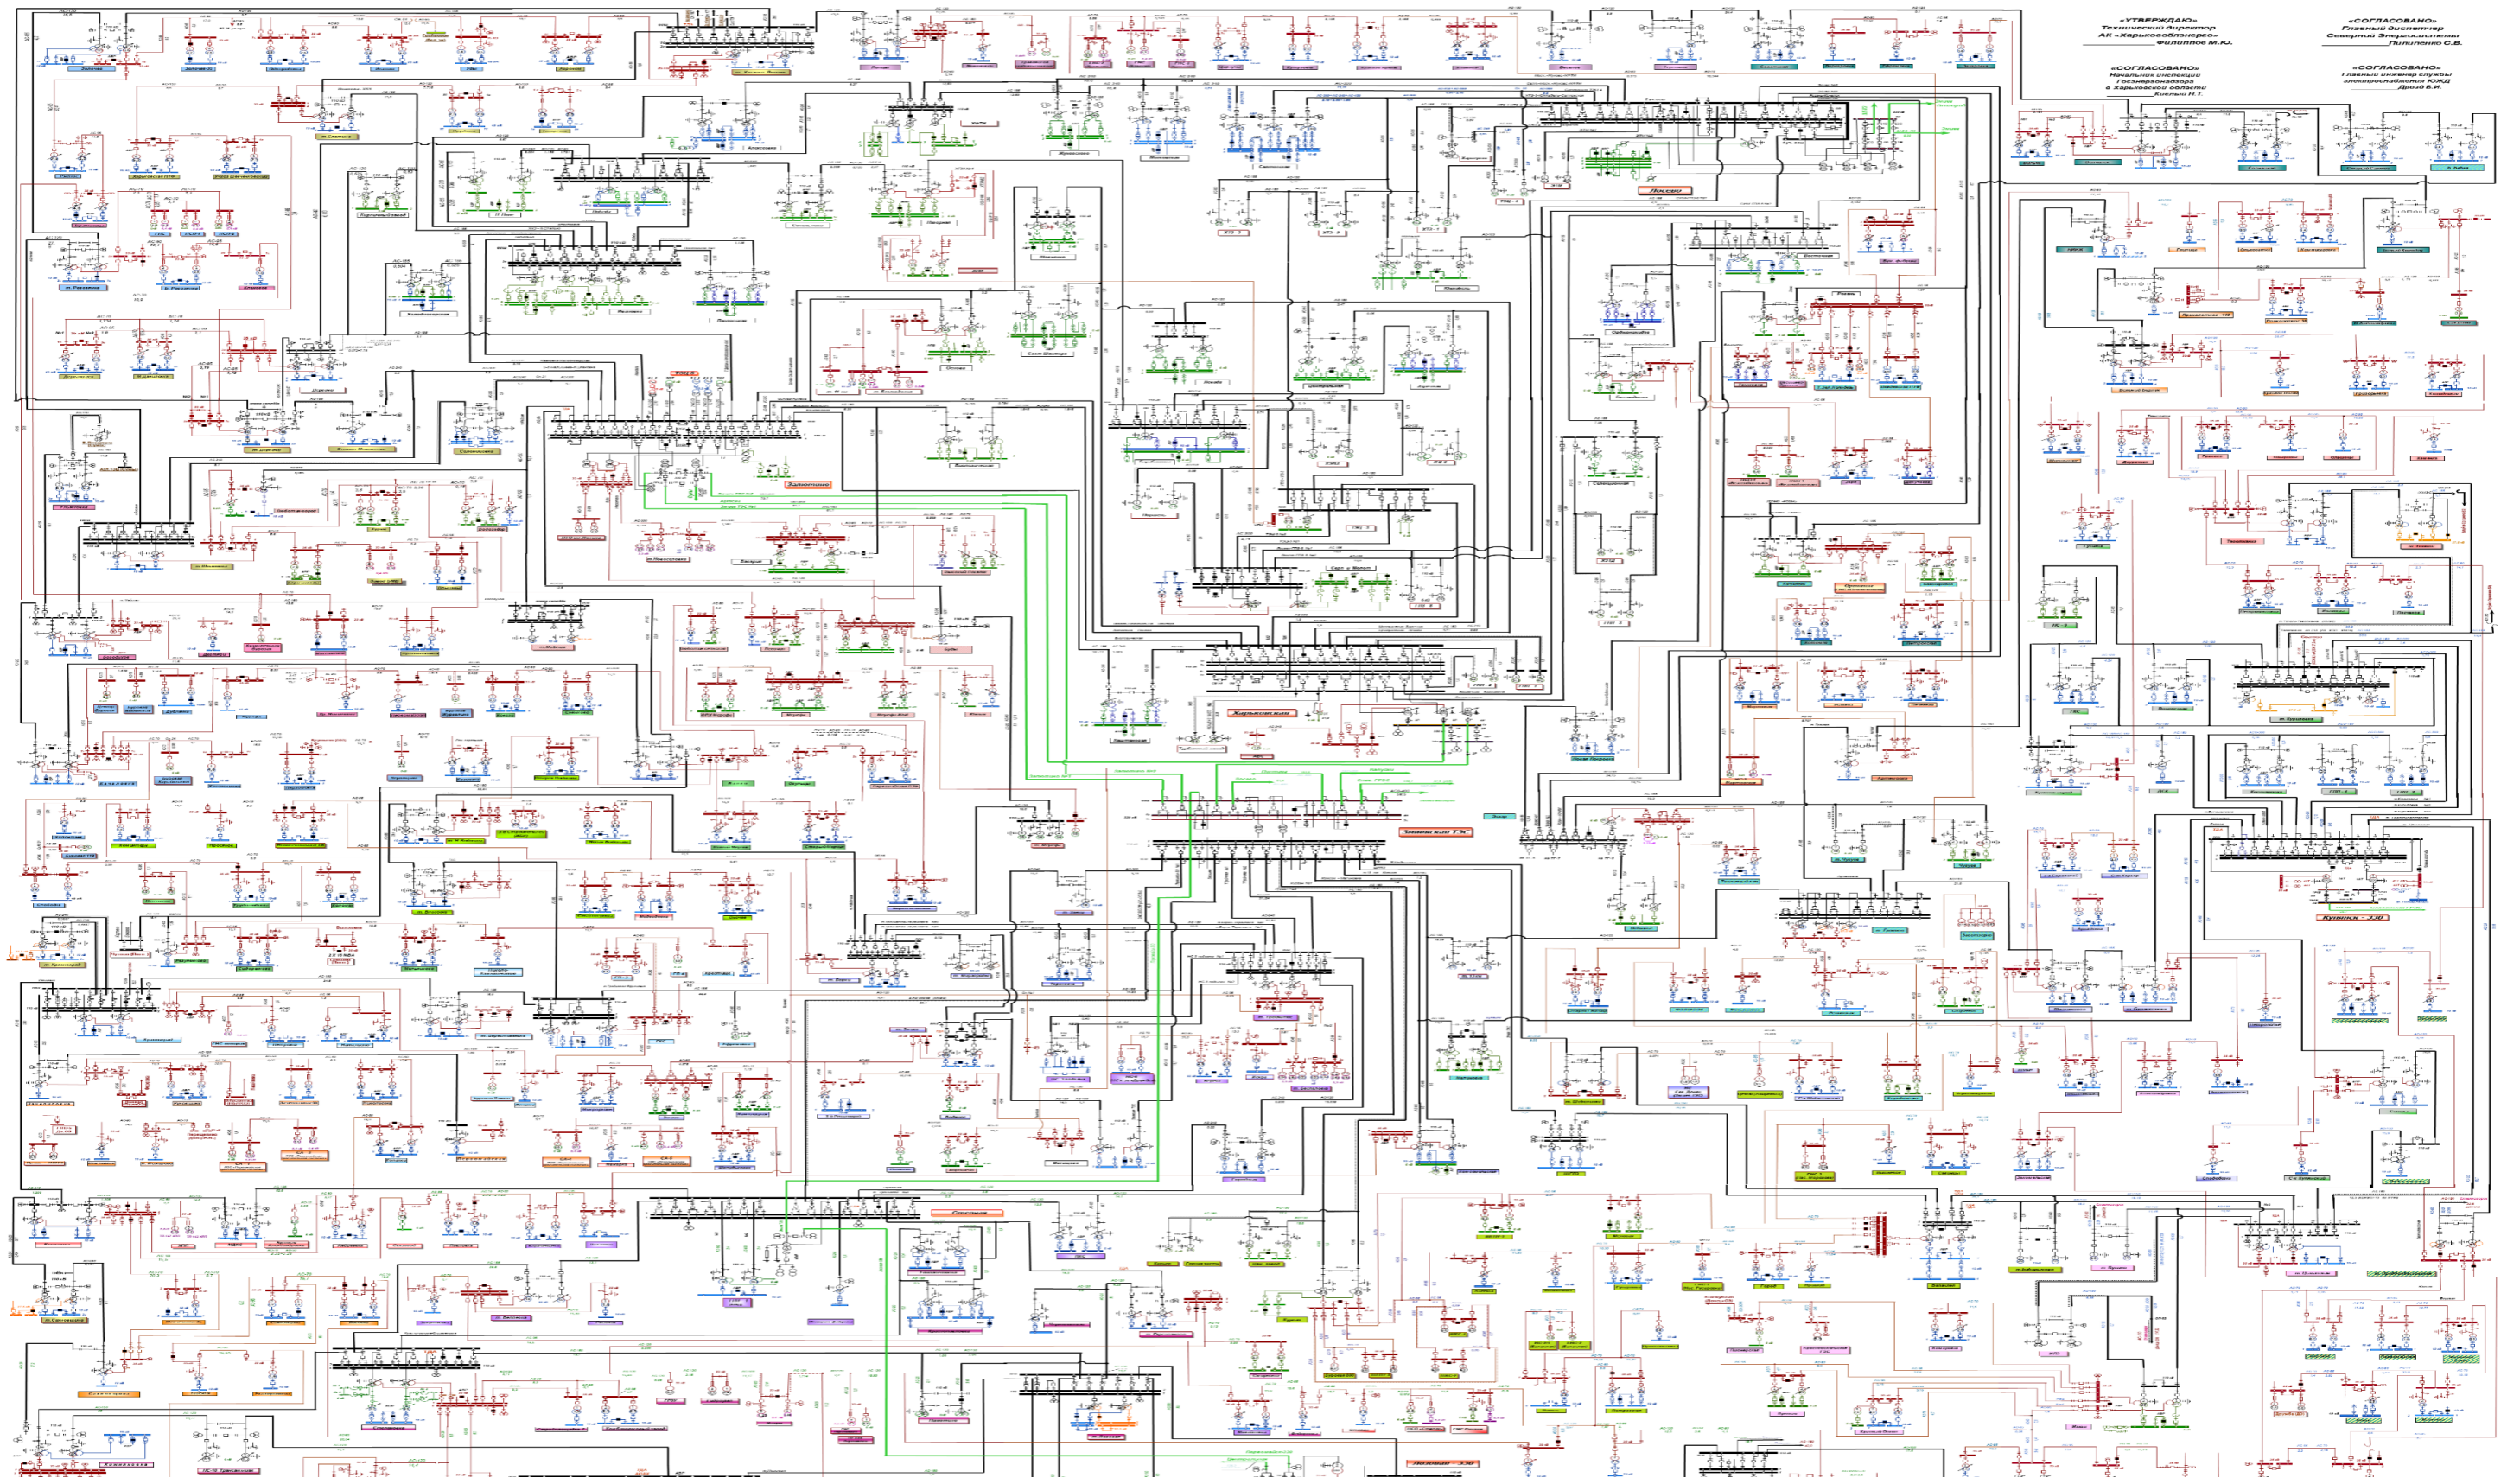

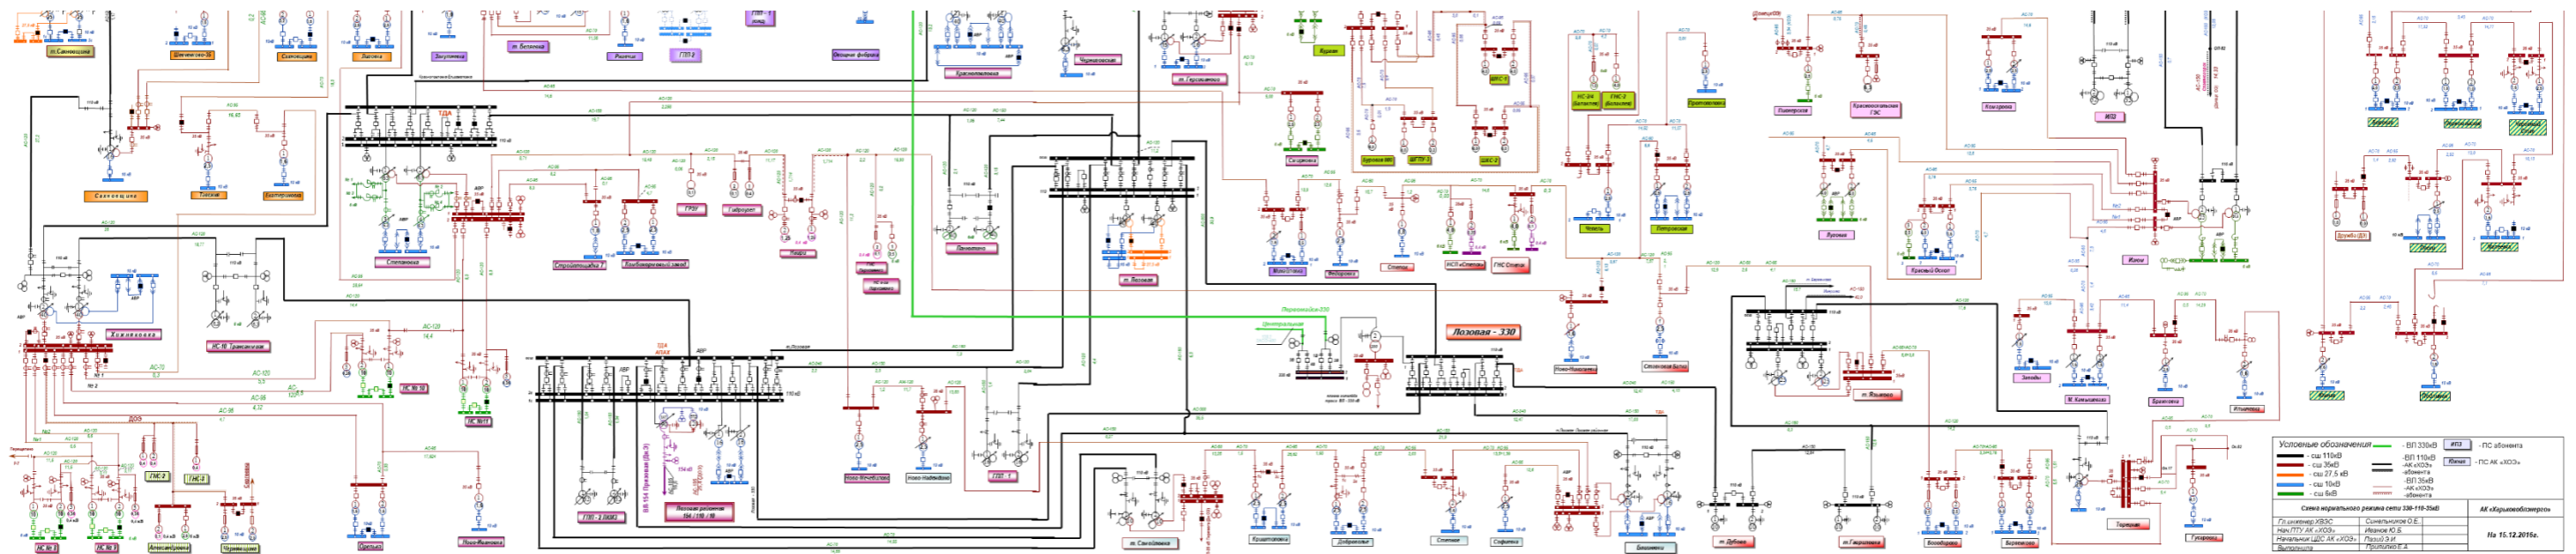


Схема електричних з'єднань по Харківській області 35-110 кВ на 2025 рік

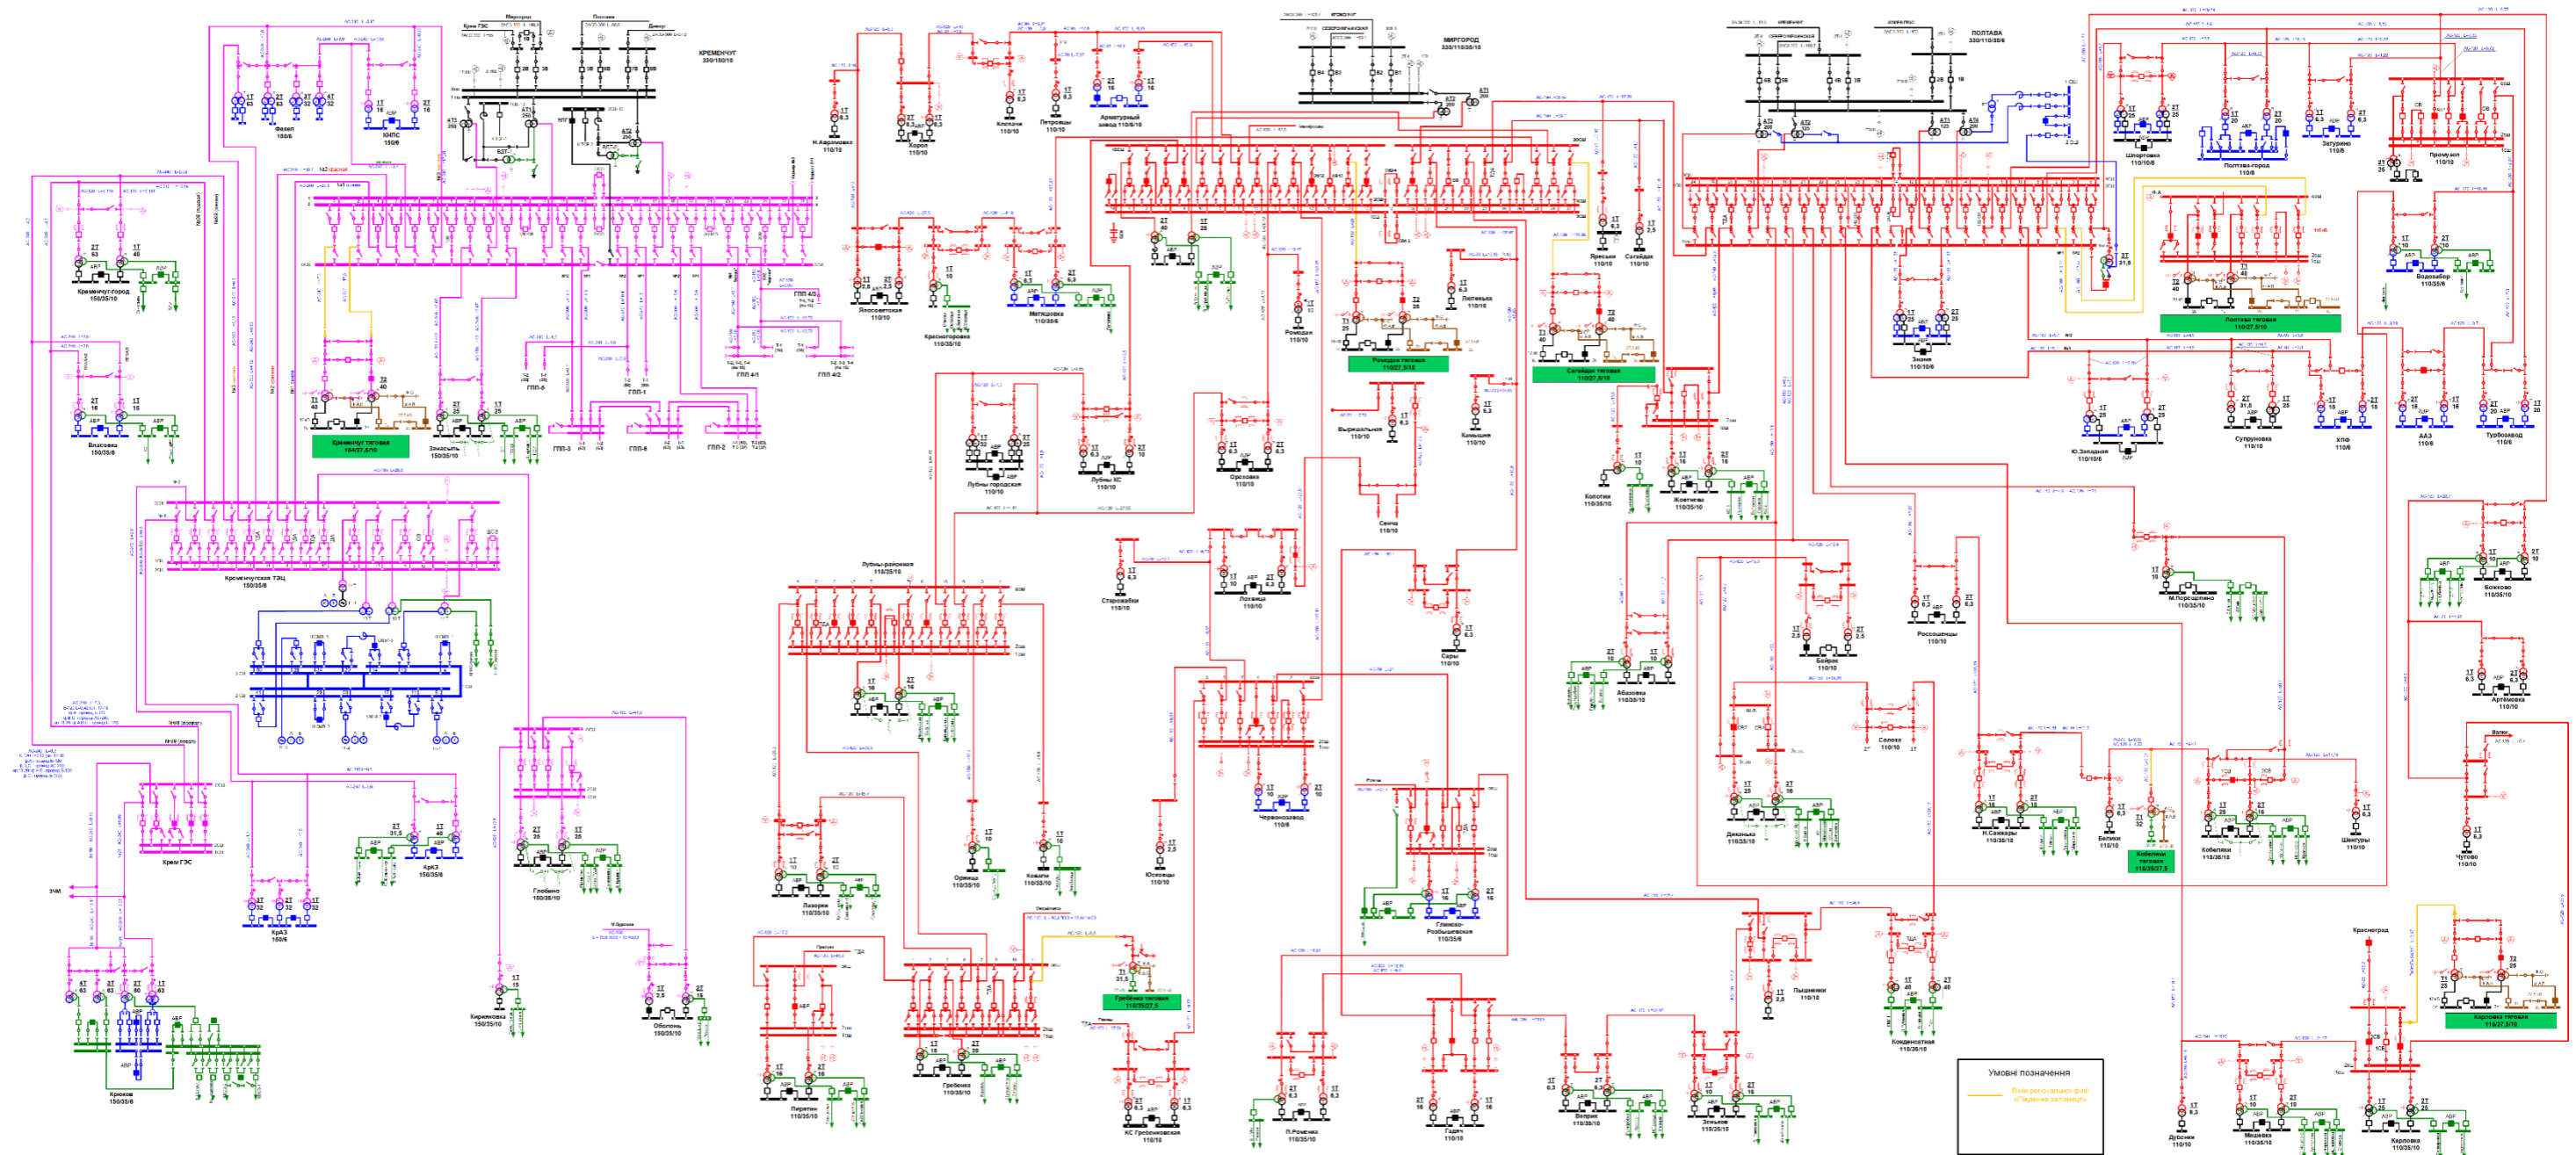


Схема електричних з'єднань с 2025 рік 110 кВ по Полтавській області