




ДОДАТОК Б

**Карта-схема електричних мереж регіональної
філії “Південно-Західна залізниця” АТ “Укрзалізниця” на 2020 та 2025 роки.
Схема електричних з'єднань 35-110 кВ
регіональної
філії “Південно-Західна залізниця” АТ “Укрзалізниця” на 2020 та 2025 роки.**

Карта-схема електричних мереж регіональної філії “Південно-Західна залізниця” АТ “Укрзалізниця” на 2020 та 2025 роки.




**Схема електричних з'єднань 35-110 кВ
регіональної філії "Південно-Західна залізниця"
акціонерного товариства "Укрзалізниця" на 2020 рік.**

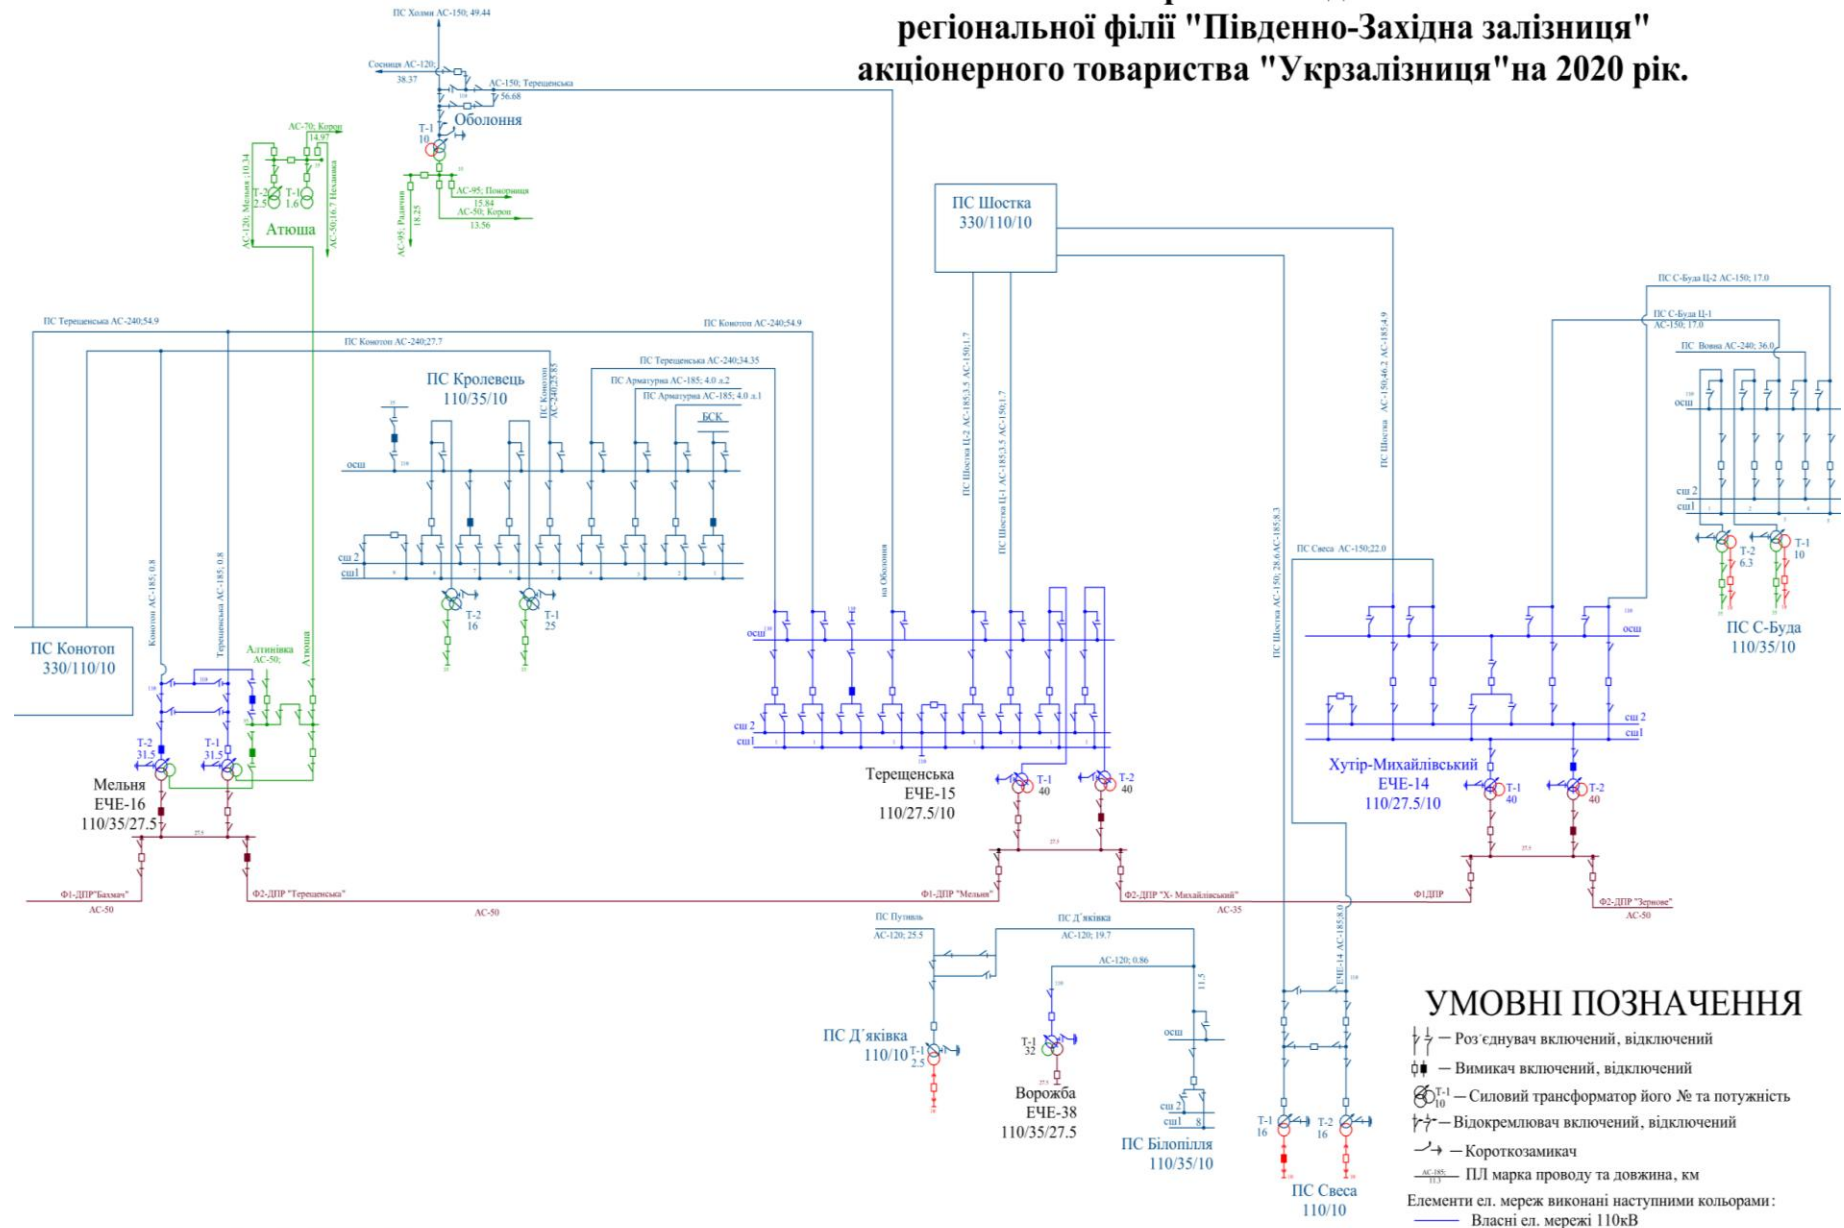


ПАТ СУМИОБЛЕНЕРГО


**Схема електричних з'єднань 35-110 кВ
регіональної філії "Південно-Західна залізниця"
акціонерного товариства "Укрзалізниця" на 2020 рік.**

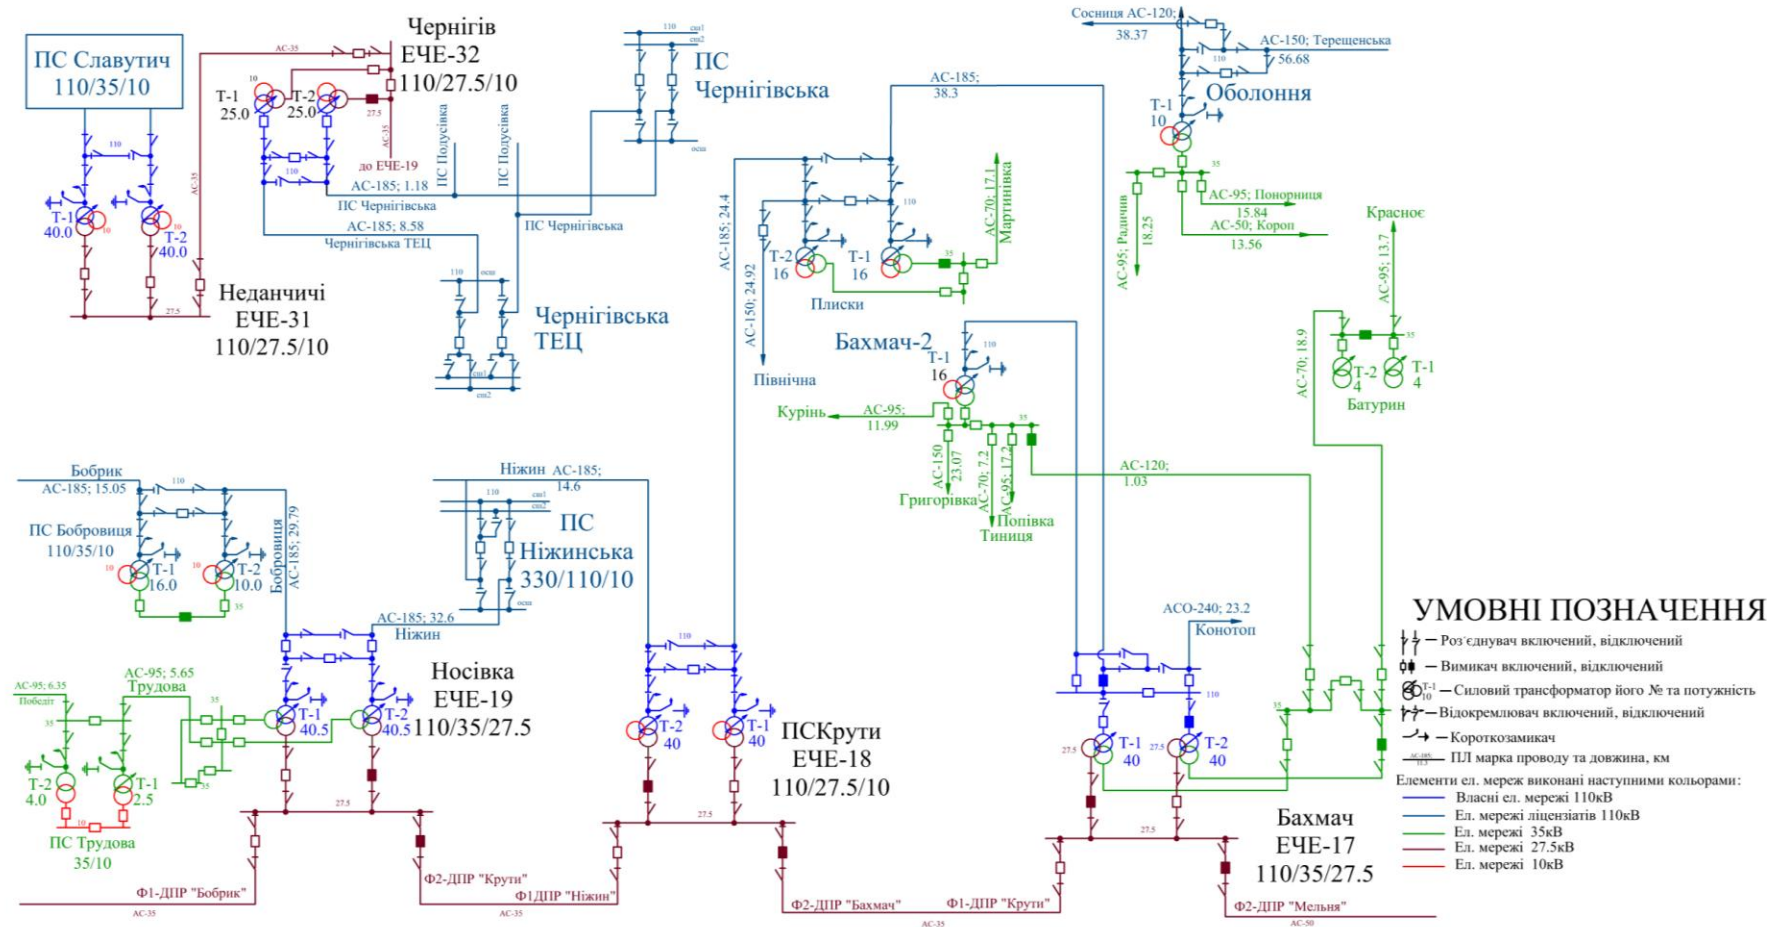


**Схема електричних з'єднань 35-110 кВ
регіональної філії "Південно-Західна залізниця"
акціонерного товариства "Укрзалізниця" на 2020 рік.**

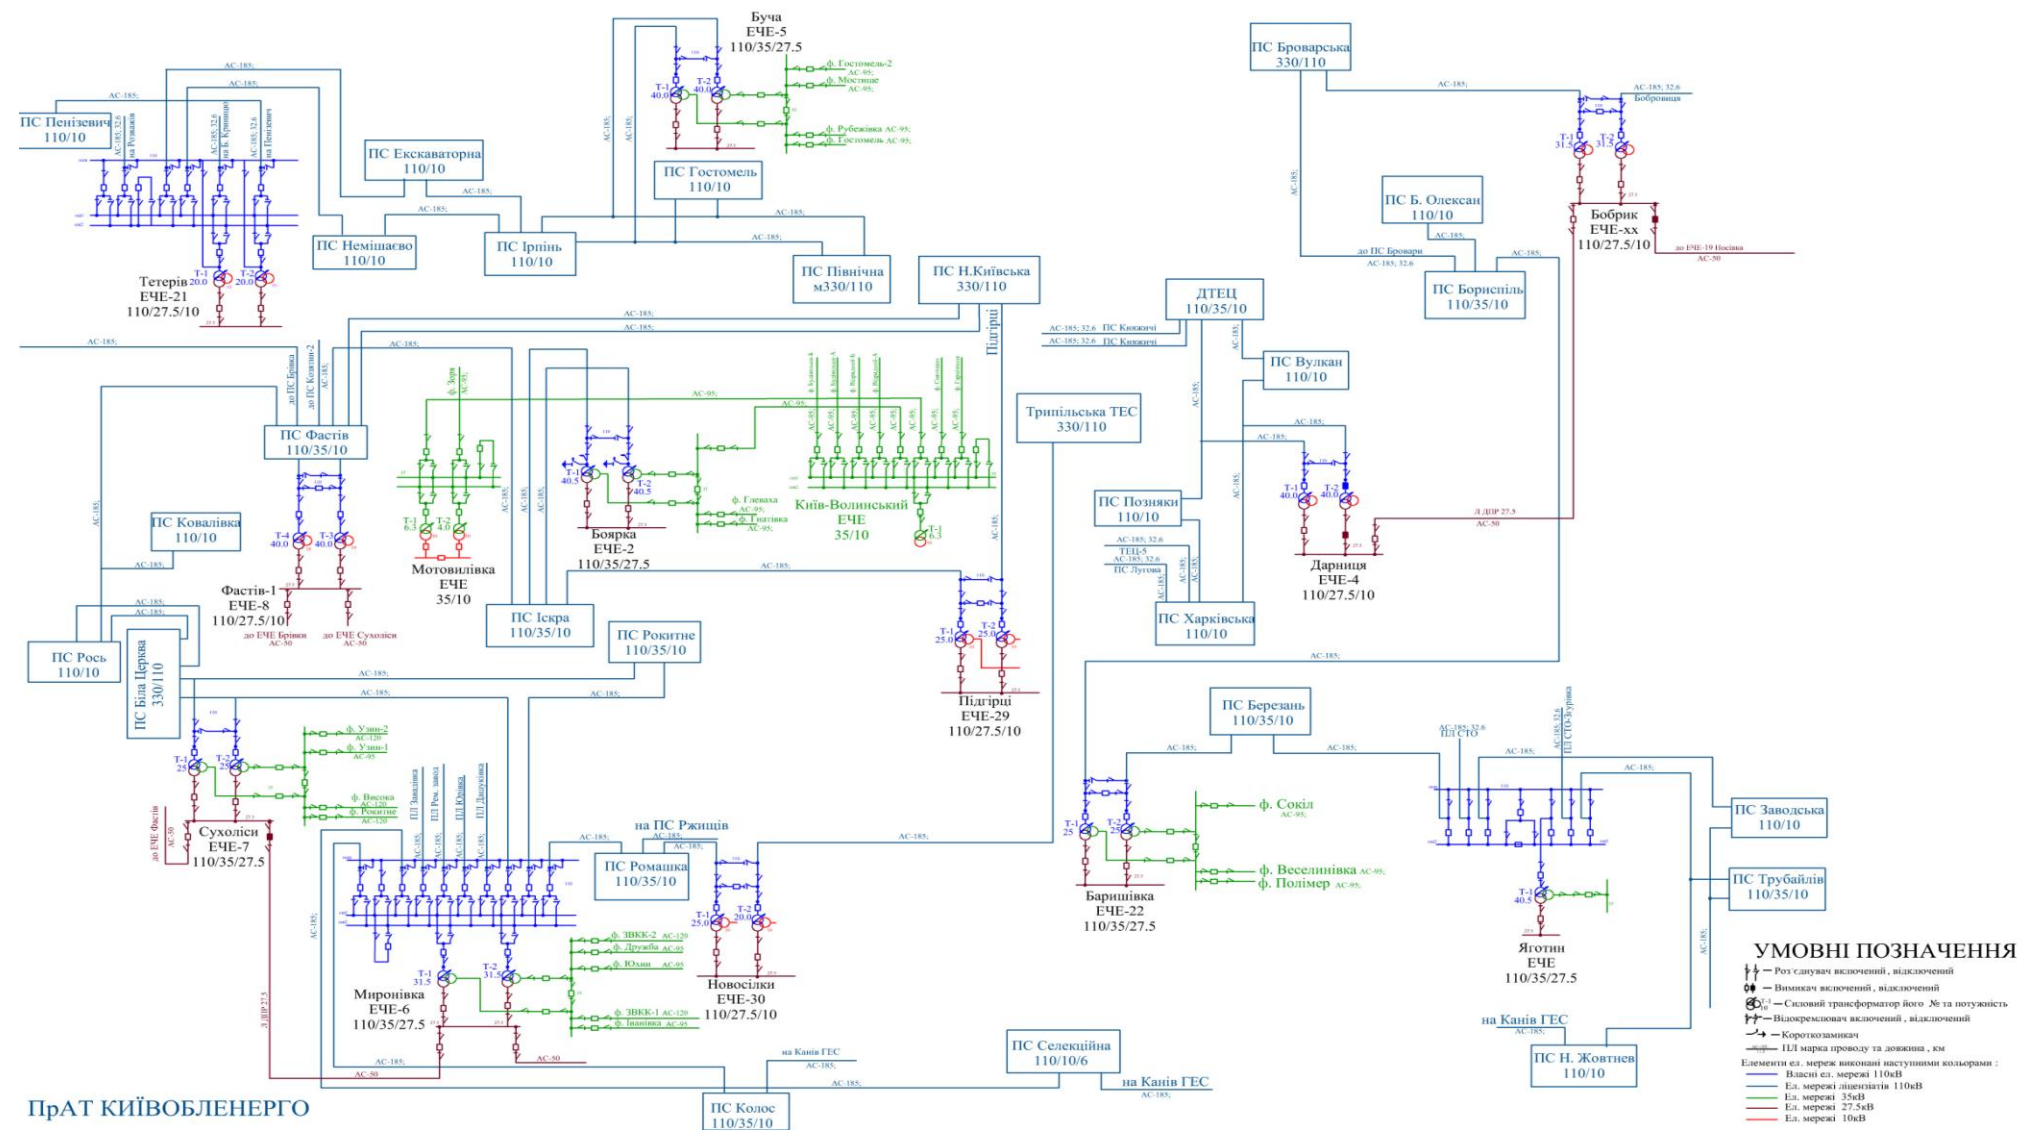


**Схема електричних з'єднань 35-110 кВ
регіональної філії "Південно-Західна залізниця"
акціонерного товариства "Укрзалізниця"
на 2020 рік.**

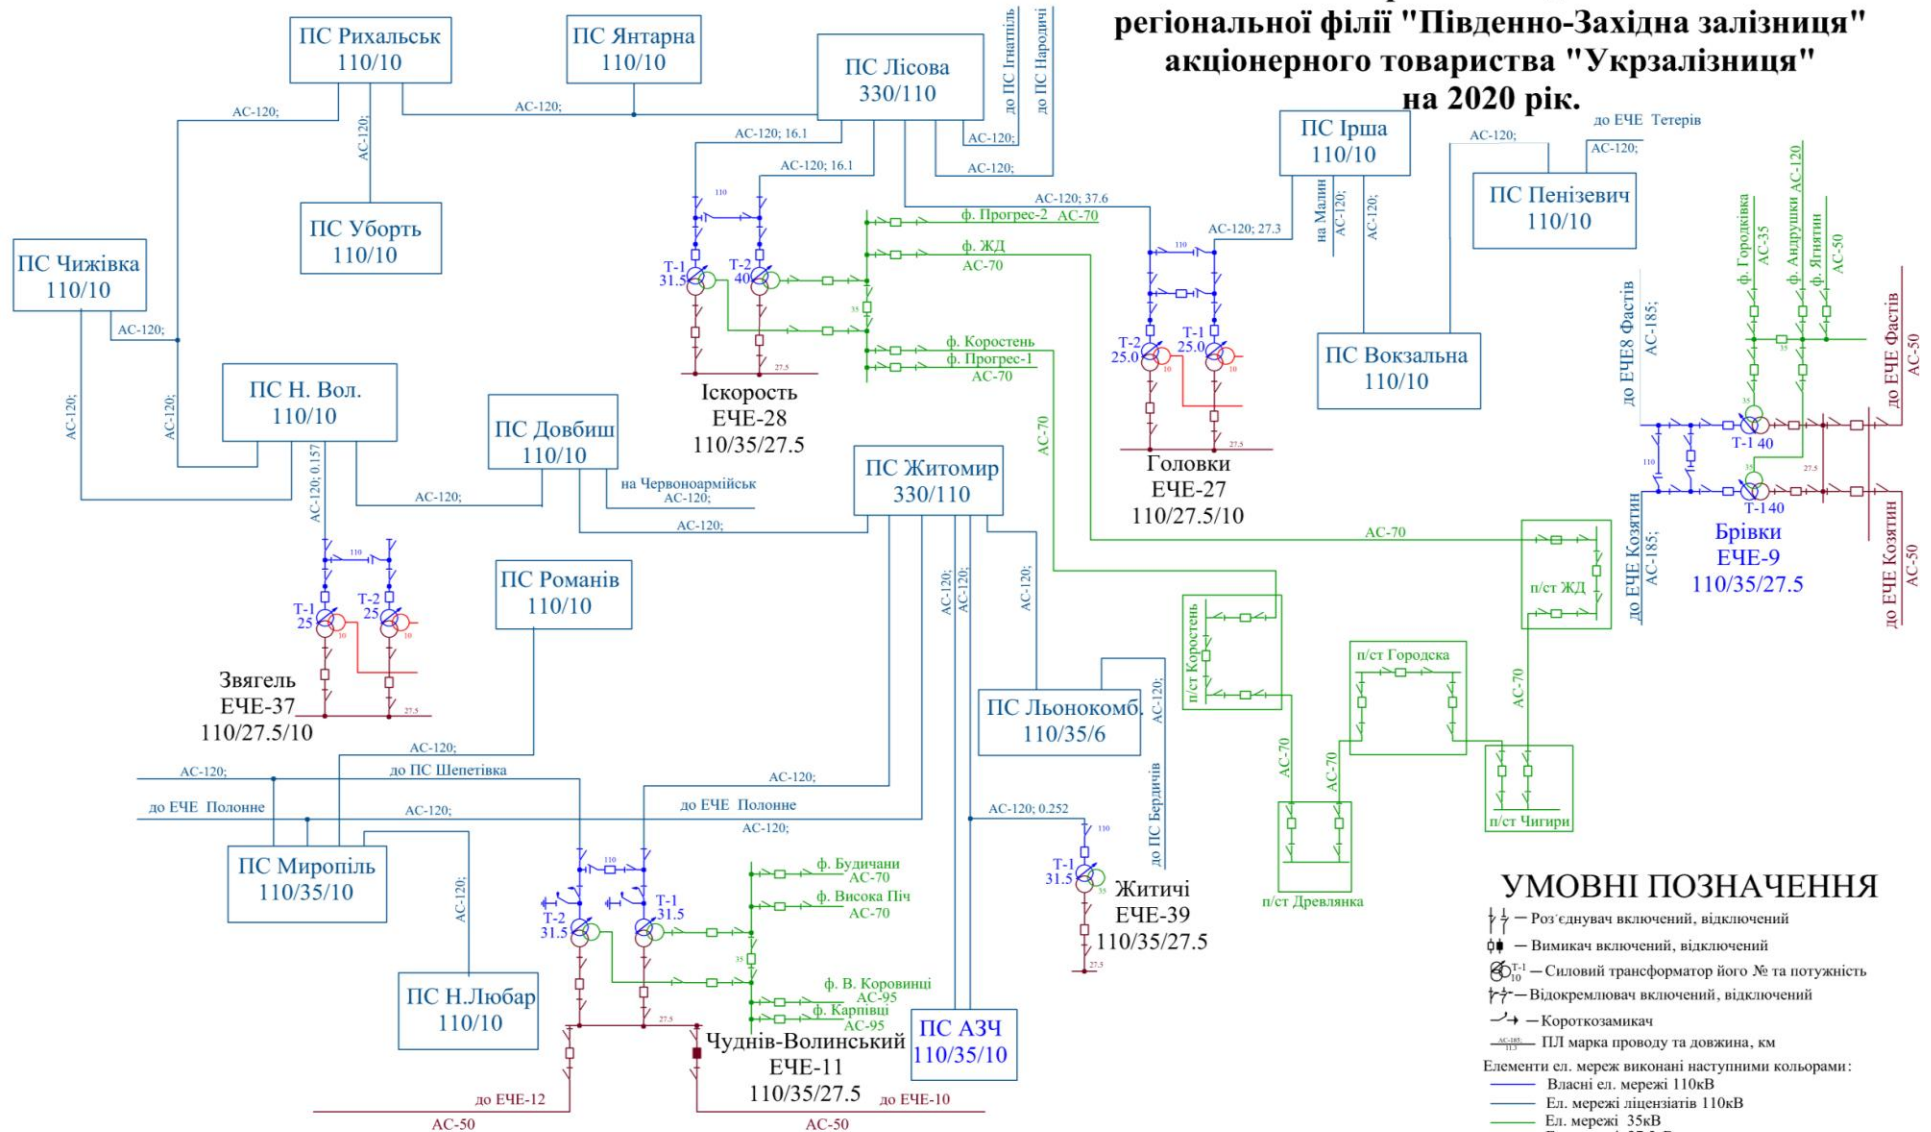

АТ ЖИТОМИРОБЛЕНЕРГО

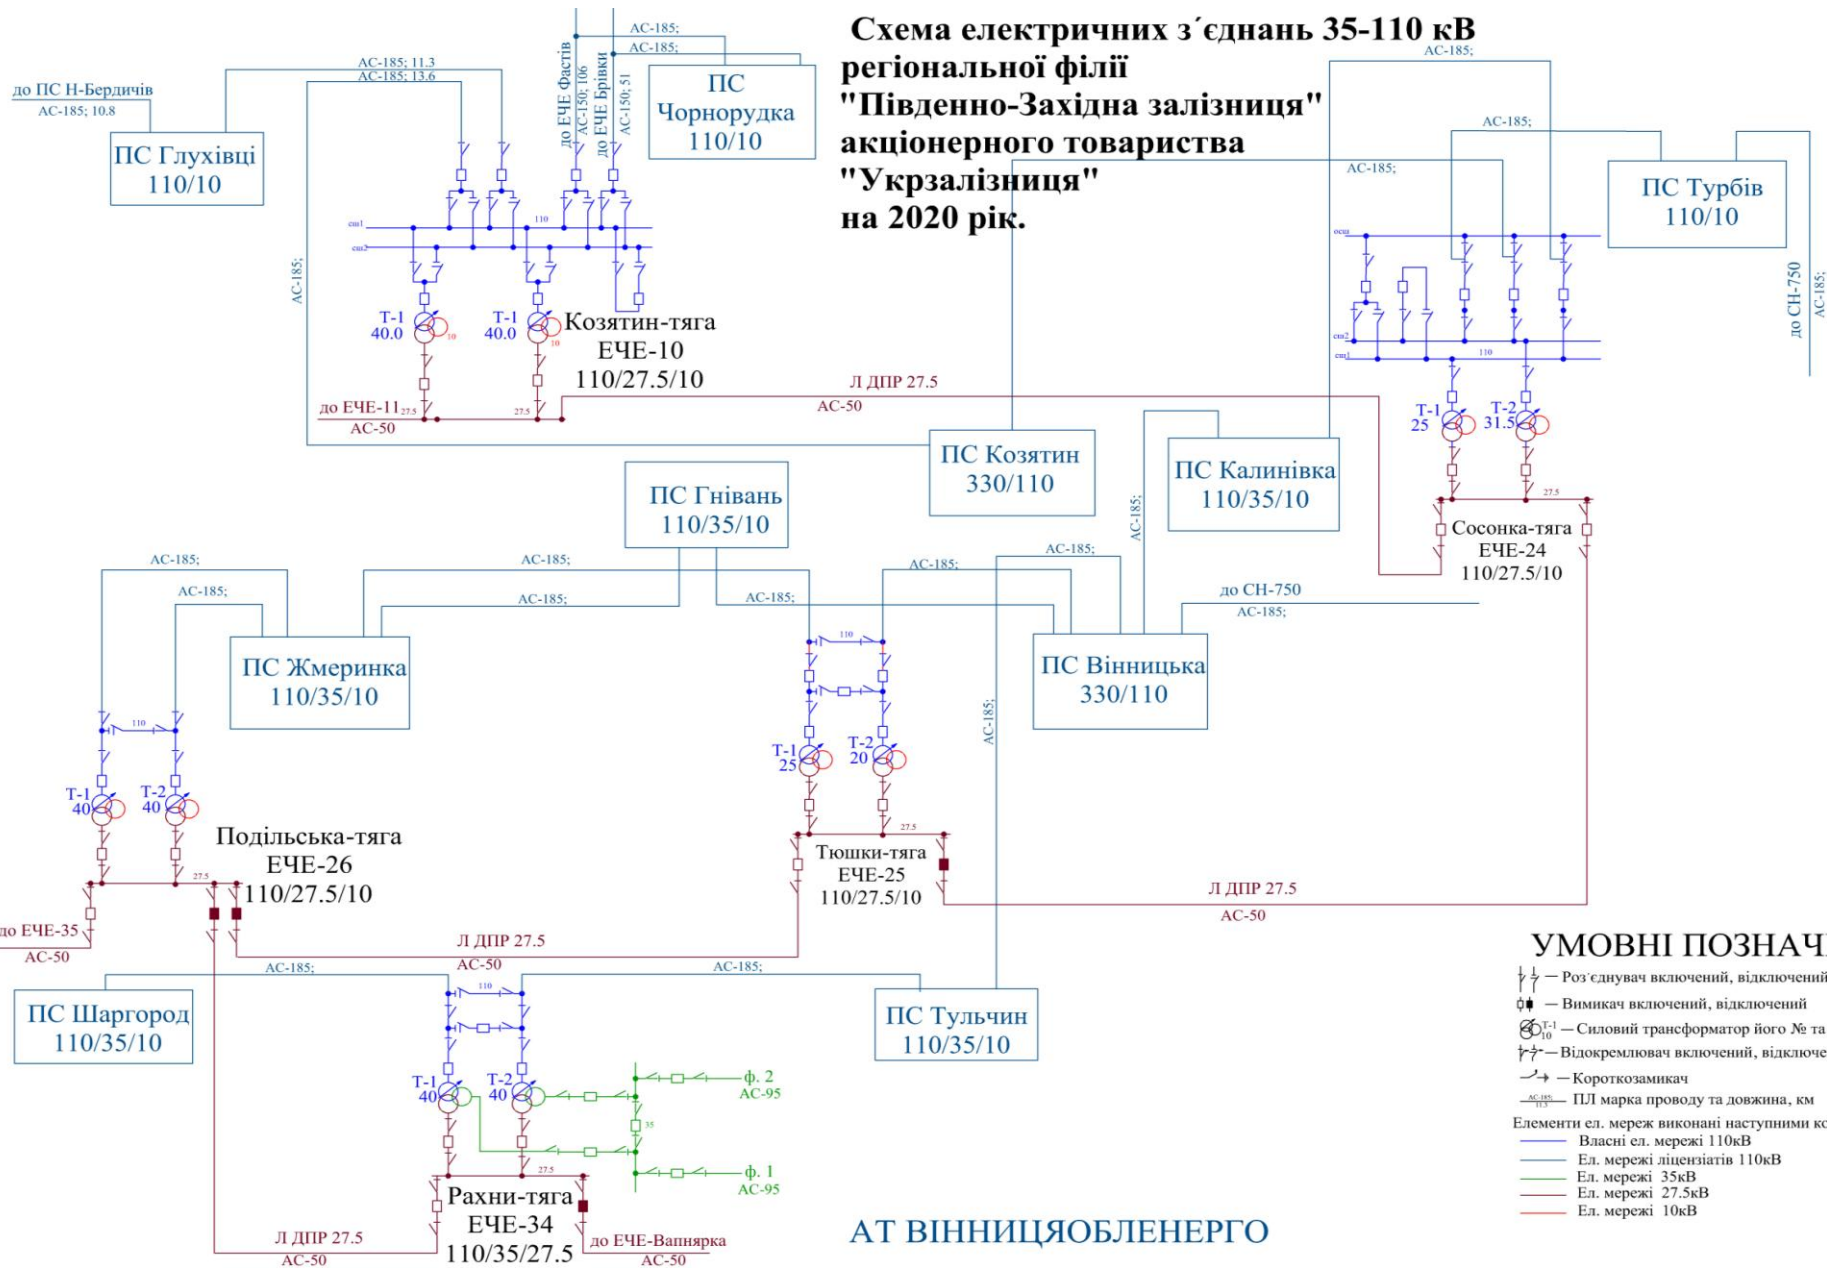

**Схема електричних з'єднань 35-110 кВ
регіональної філії "Південно-Західна залізниця"
акціонерного товариства
"Укрзалізниця"
на 2020 рік.**

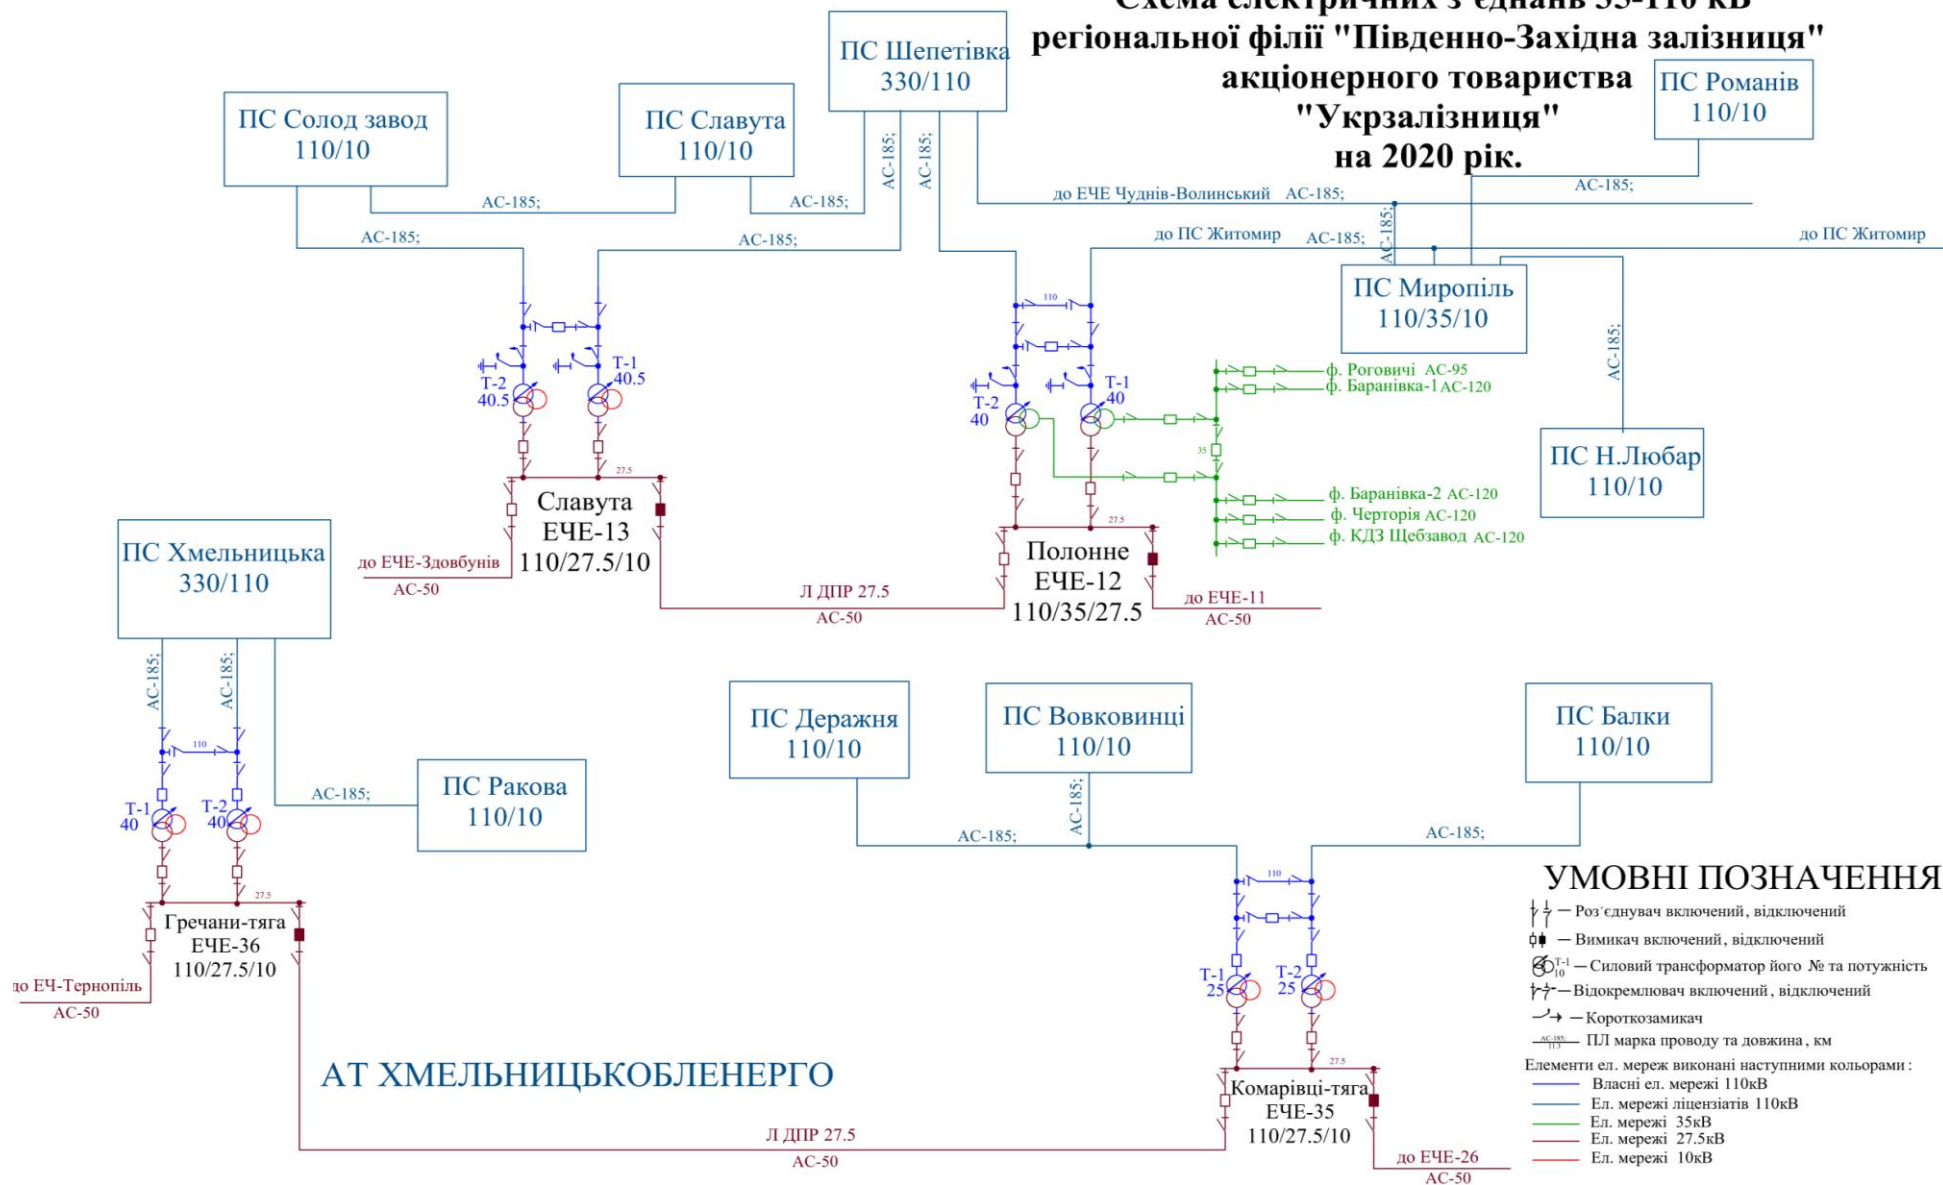

**Схема електричних з'єднань 35-110 кВ
регіональної філії "Південно-Західна залізниця"
акціонерного товариства "Укрзалізниця" на 2025 рік.**



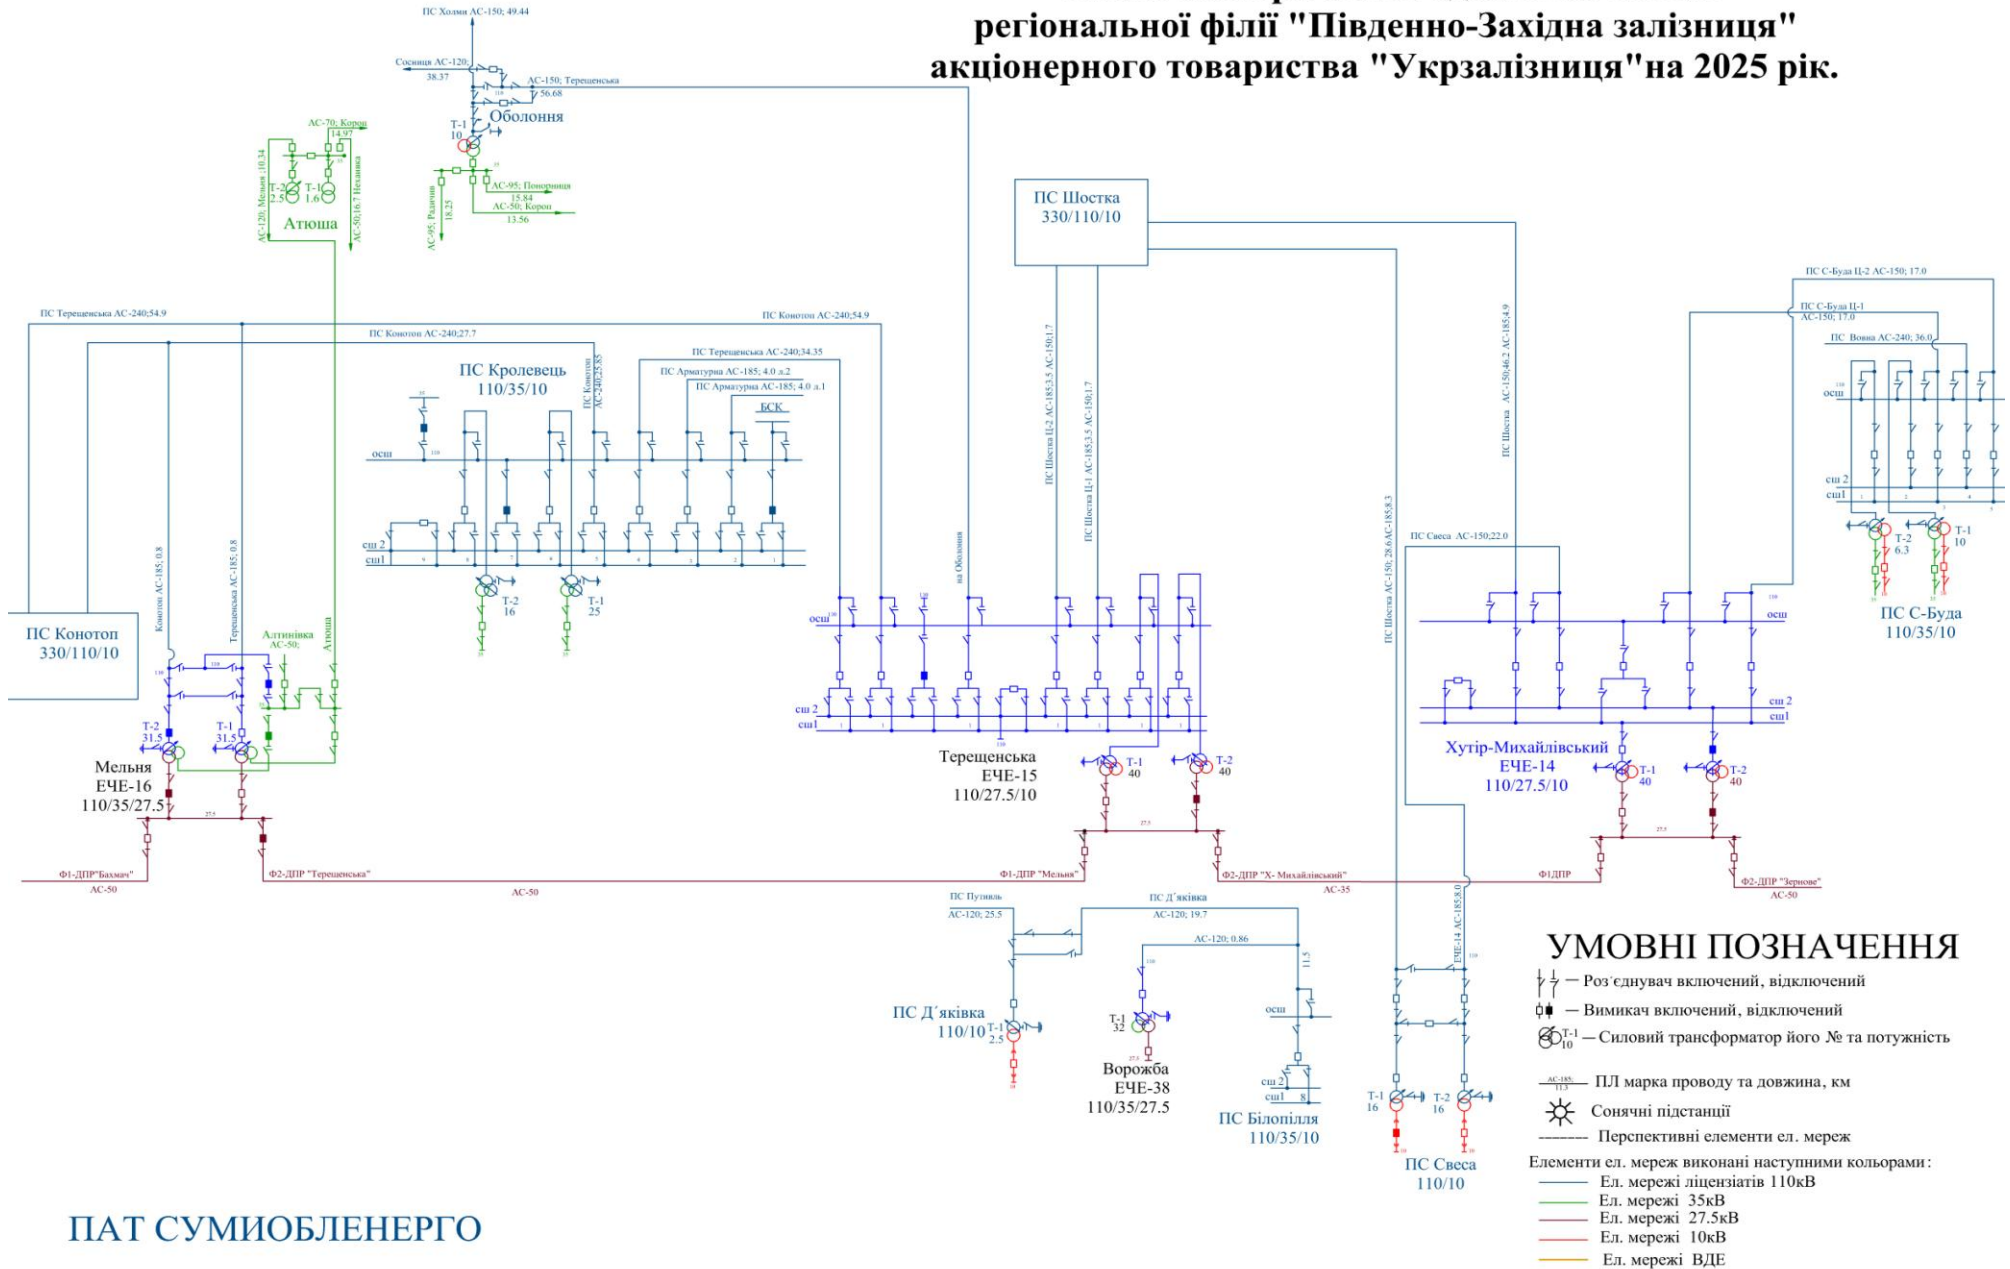


Схема електричних з'єднань 35-110 кВ регіональної філії "Південно-Західна залізниця" акціонерного товариства "Укрзалізниця" на 2025 рік.

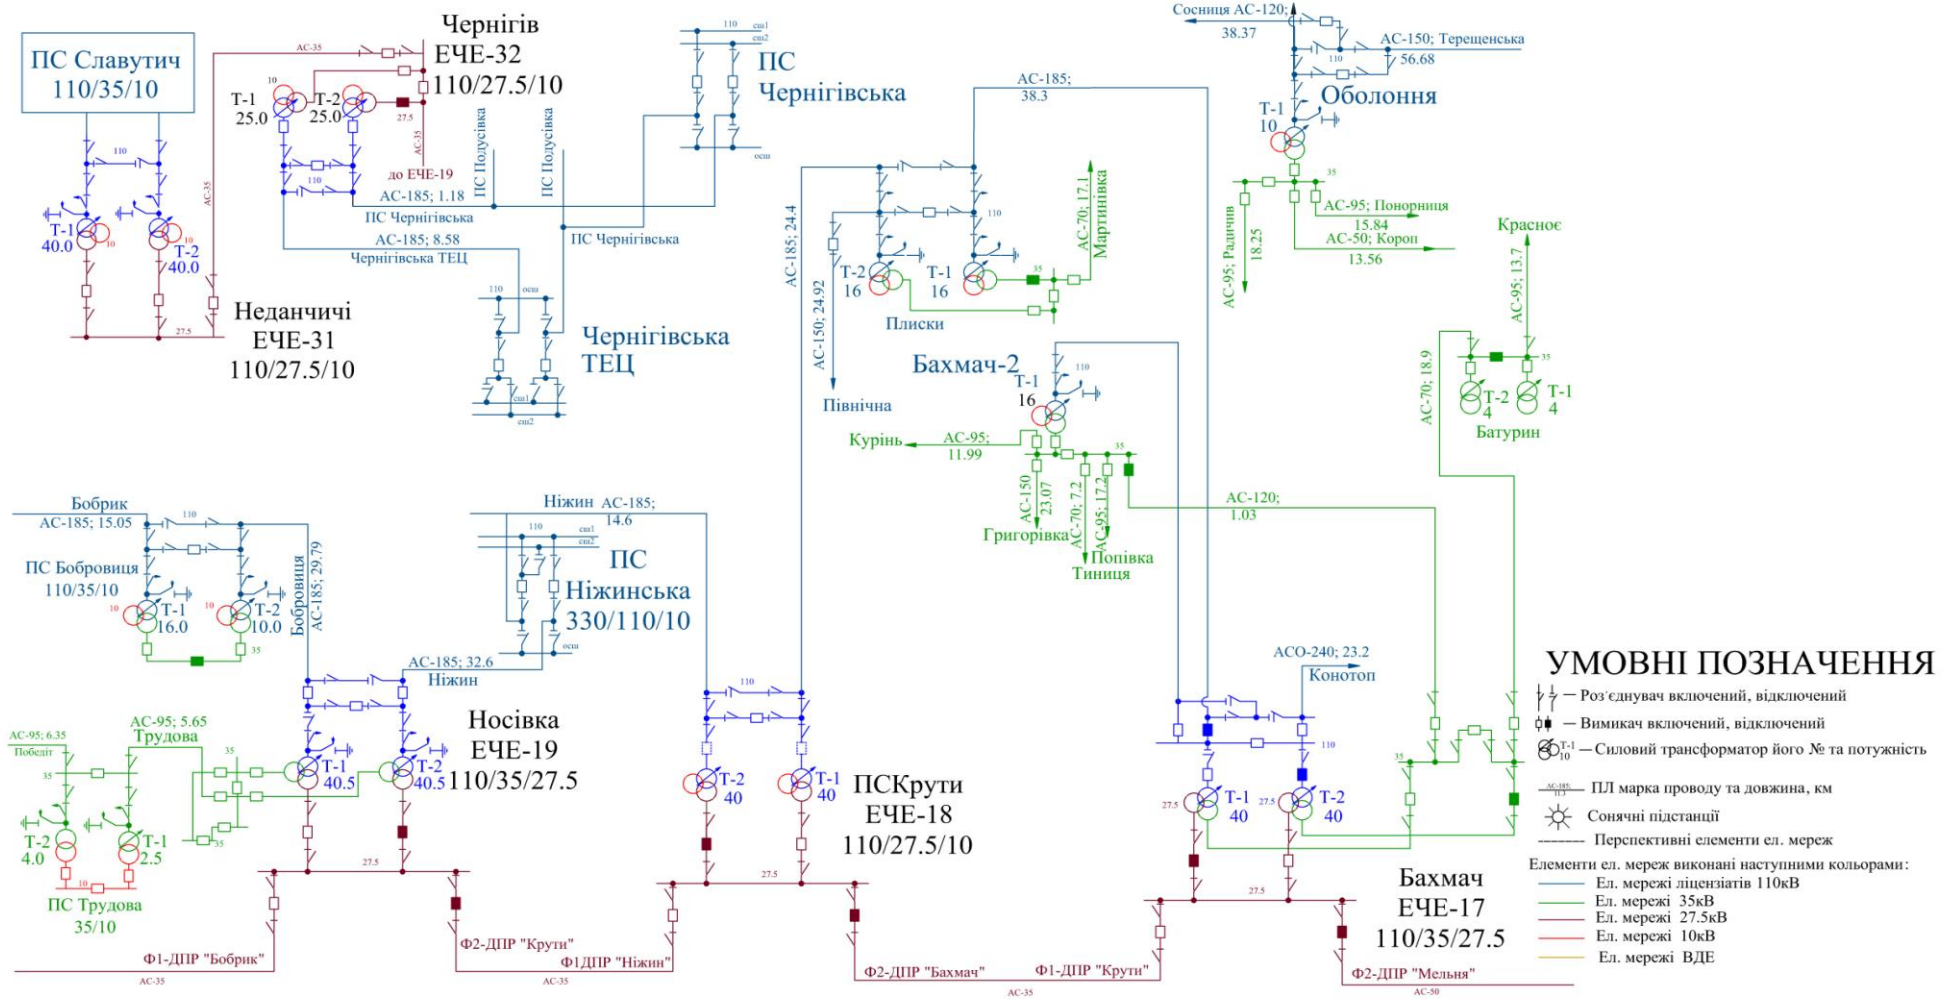


**Схема електричних з'єднань 35-110 кВ
регіональної філії "Південно-Західна залізниця"
акціонерного товариства "Укрзалізниця" на 2025 рік.**

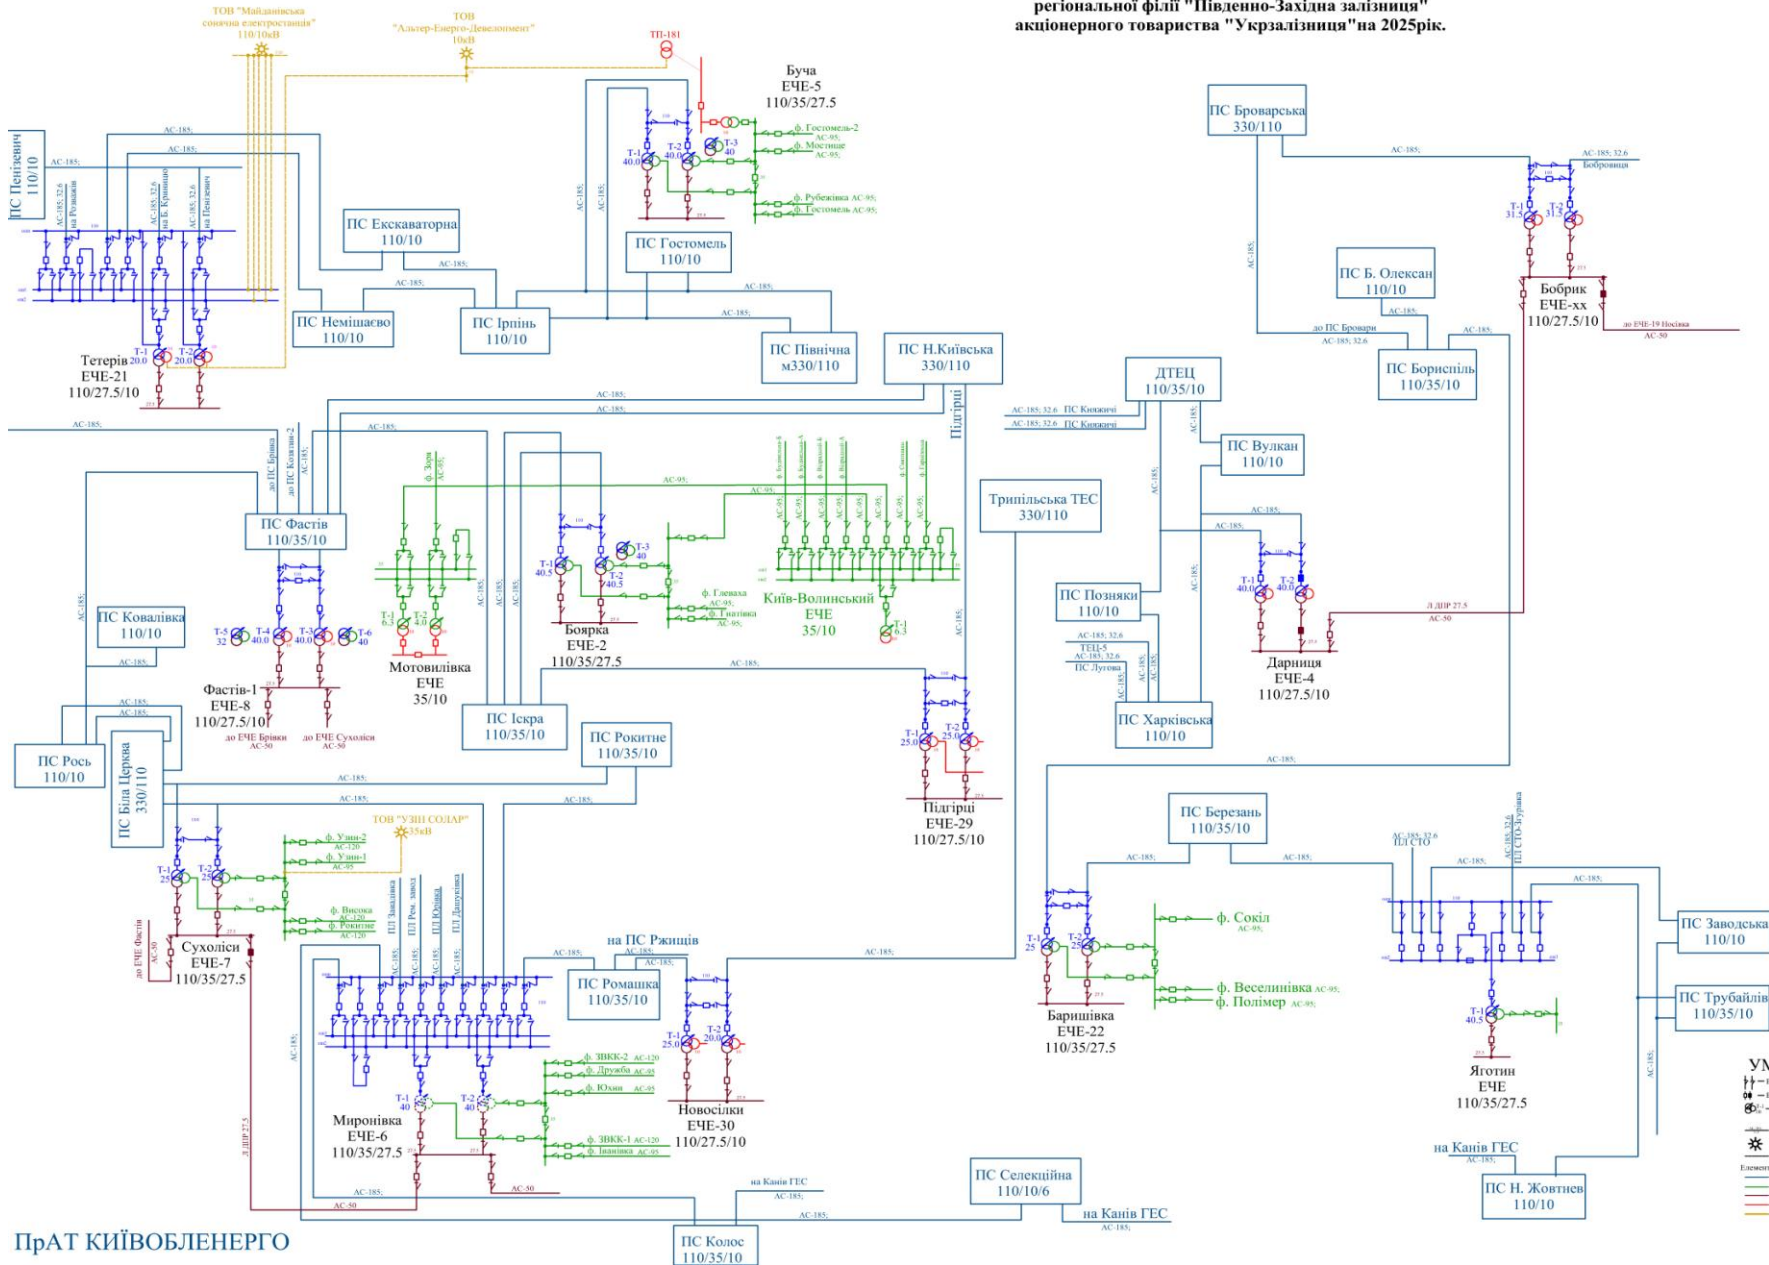

ПрАТ КИЇВОБЛЕНЕРГО

**Схема електричних з'єднань 35-110 кВ
регіональної філії "Південно-Західна залізниця"
акціонерного товариства "Укрзалізниця"
на 2025 рік.**

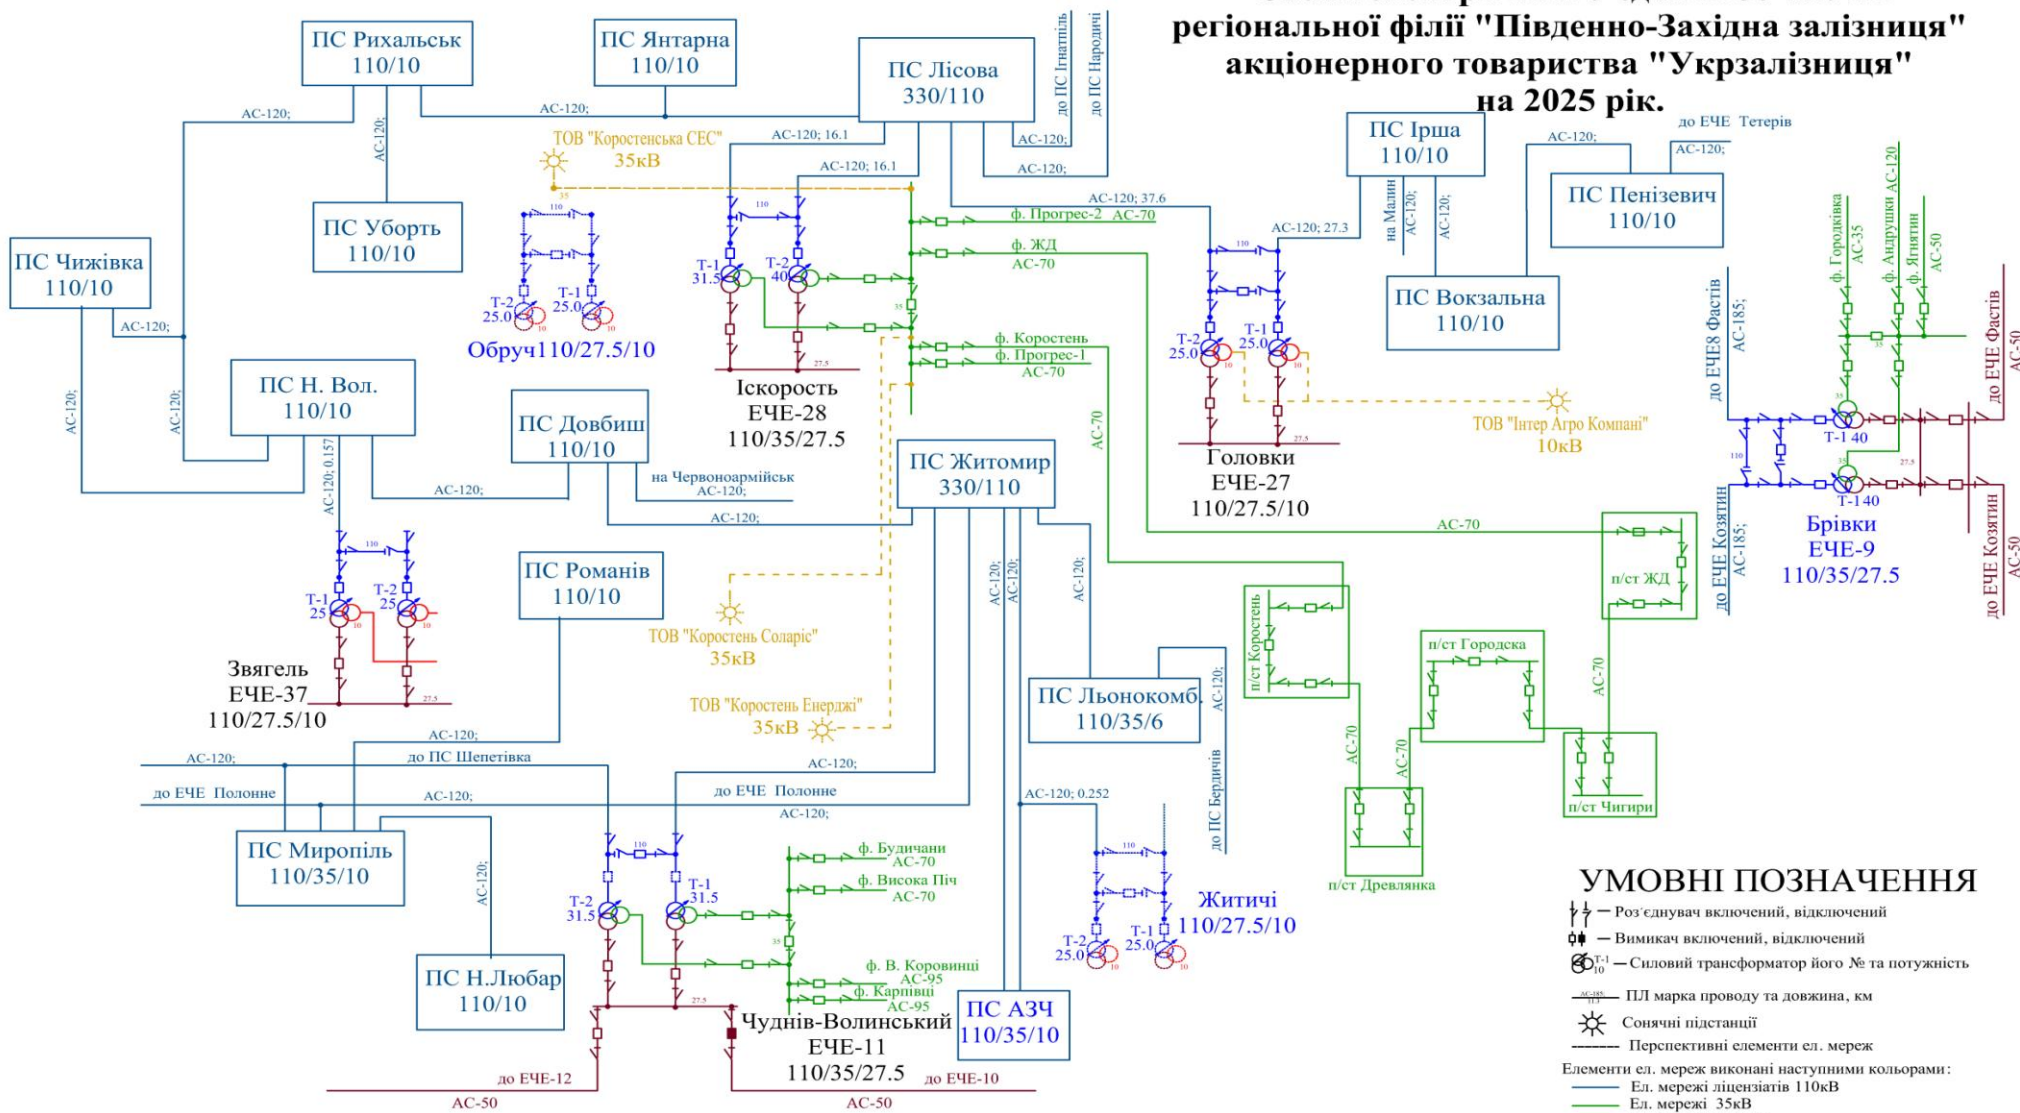

УМОВНІ ПОЗНАЧЕННЯ








-  — Роз'єднувач включений, відключений
 — Вимикач включений, відключений
 — Силовий трансформатор його № та потужність
 — ПЛІ марка проводу та довжина, км
 Сонячні підстанції
 Перспективні елементи ел. мереж
- Елементи ел. мереж виконані наступними кольорами:
- Ел. мережі ліцензіатів 110кВ
 - Ел. мережі 35кВ
 - Ел. мережі 27.5кВ
 - Ел. мережі 10кВ
 - Ел. мережі ВДЕ

Схема електричних з'єднань 35-110 кВ регіональної філії "Південно-Західна залізниця" акціонерного товариства "Укрзалізниця" на 2025 рік.



АТ ВІННИЦЯОБЛЕНЕРГО

**Схема електричних з'єднань 35-110 кВ
регіональної філії "Південно-Західна залізниця"
акціонерного товариства
"Укрзалізниця"
на 2025 рік.**

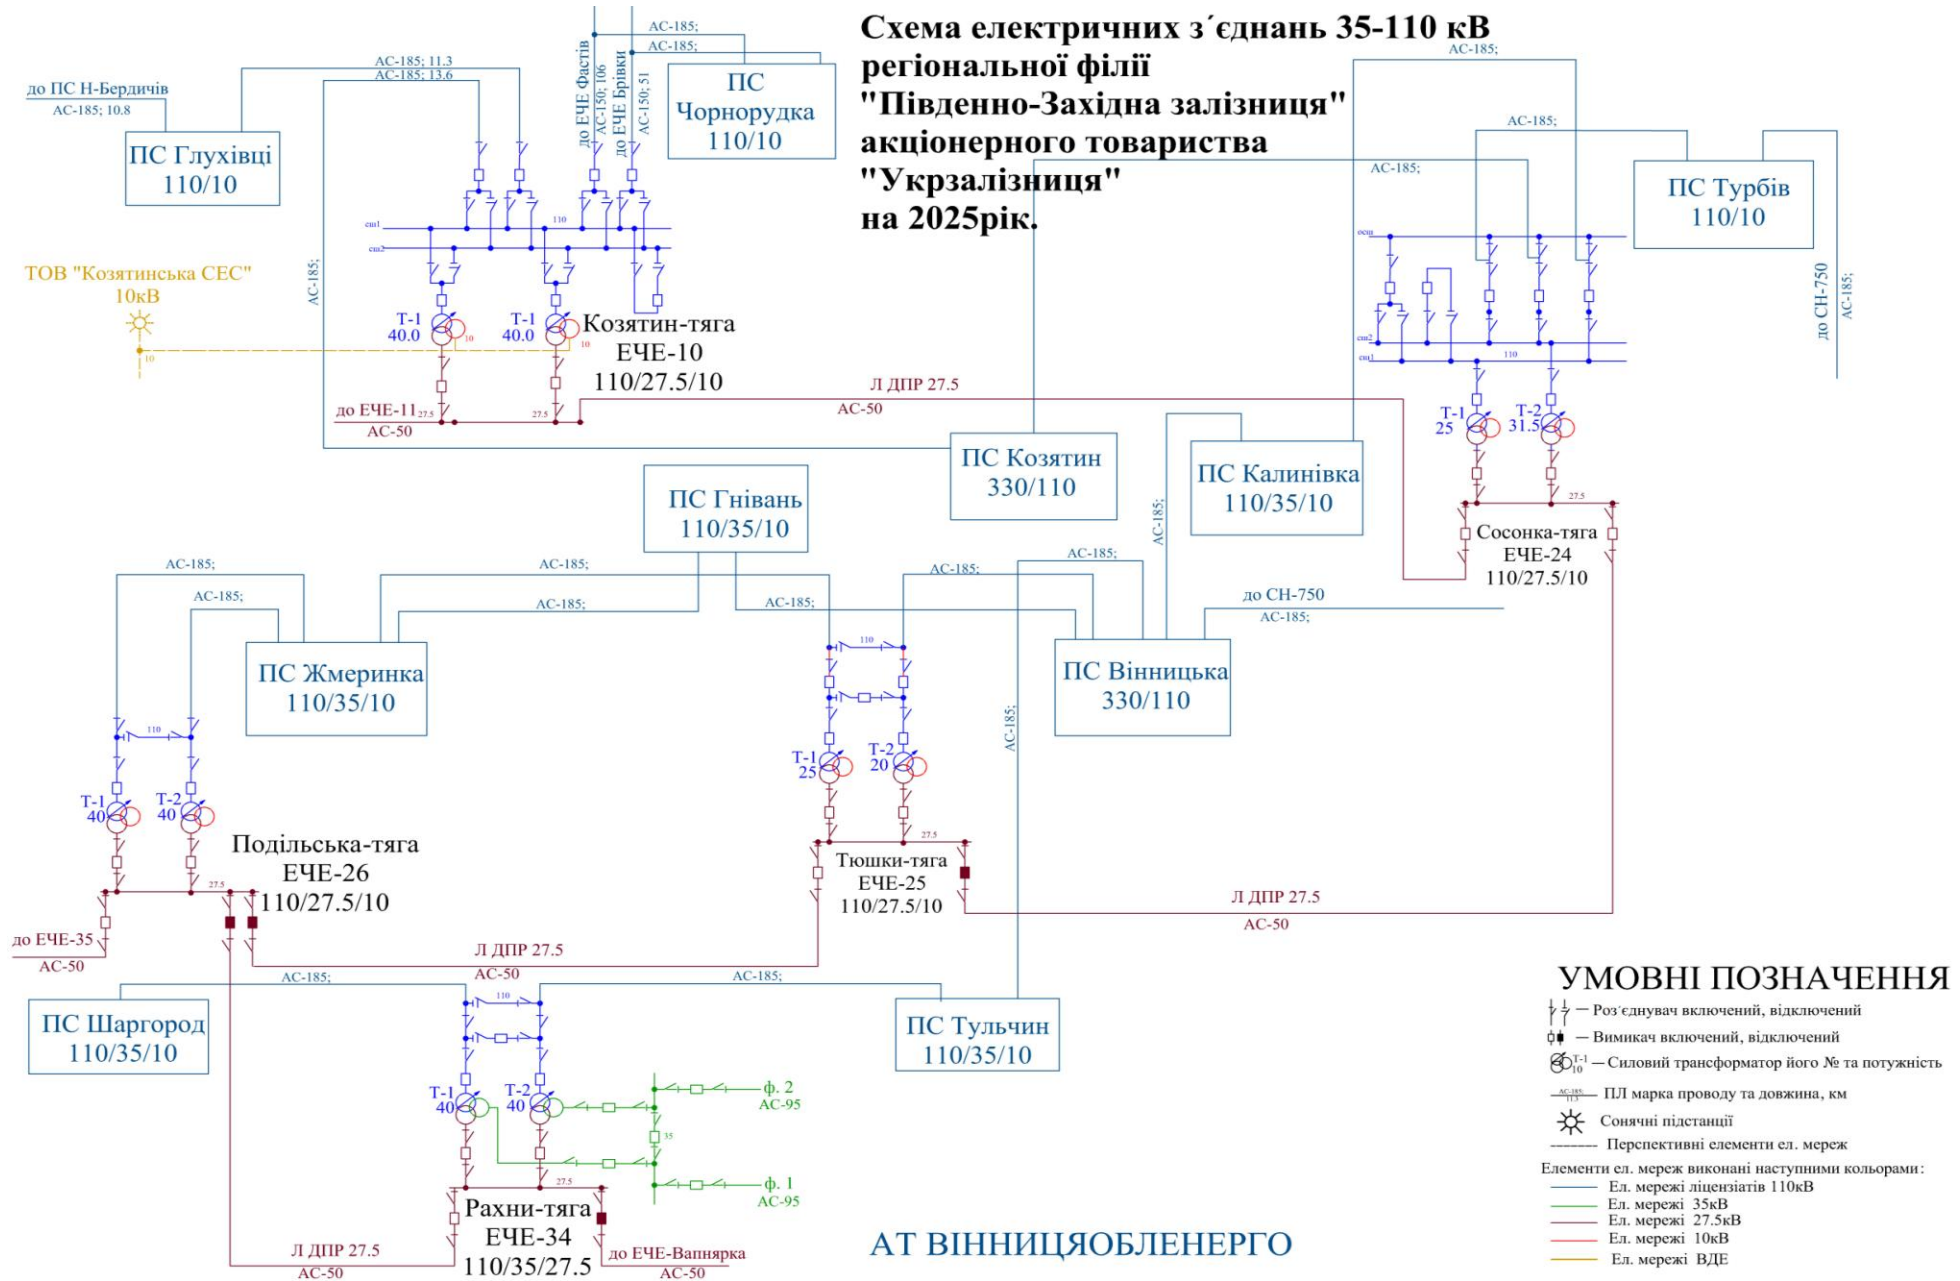