




План-схема
вокзального комплексу станції
Суми та прилеглої території

УКРЗАЛІЗНИЦЯ


План-схема вокзального комплексу станції Суми та прилеглої території
платформа (перон)





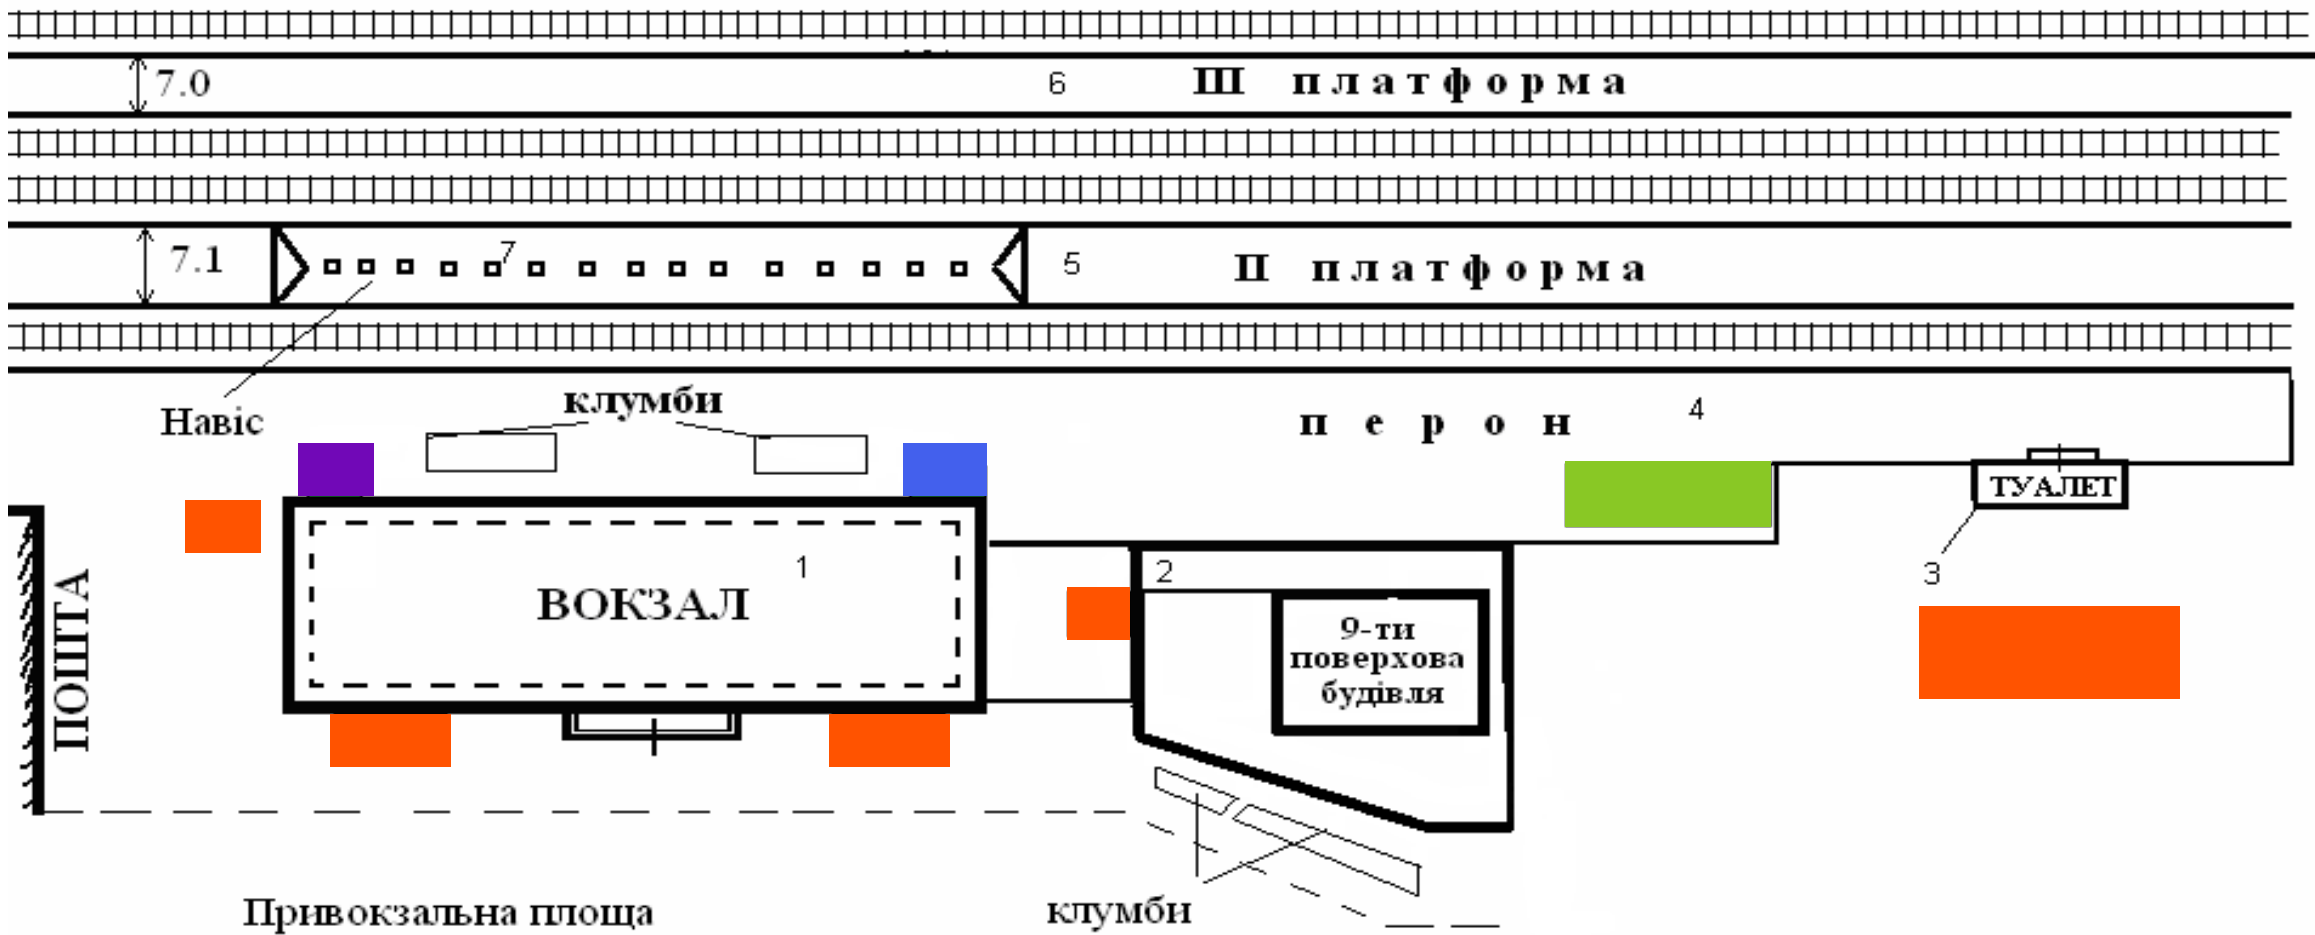

№	кв.м	тип
8	10	розміщення кіоску з продажу продовольчих товарів
9	15	розміщення кіоску з продажу непродовольчих товарів
10	20	вільне призначення (розміщення кіоску)
11	100	вільне призначення
12	15	вільне призначення (розміщення кіоску)
13	15	вільне призначення (розміщення кіоску)
14	15	вільне призначення (розміщення кіоску)

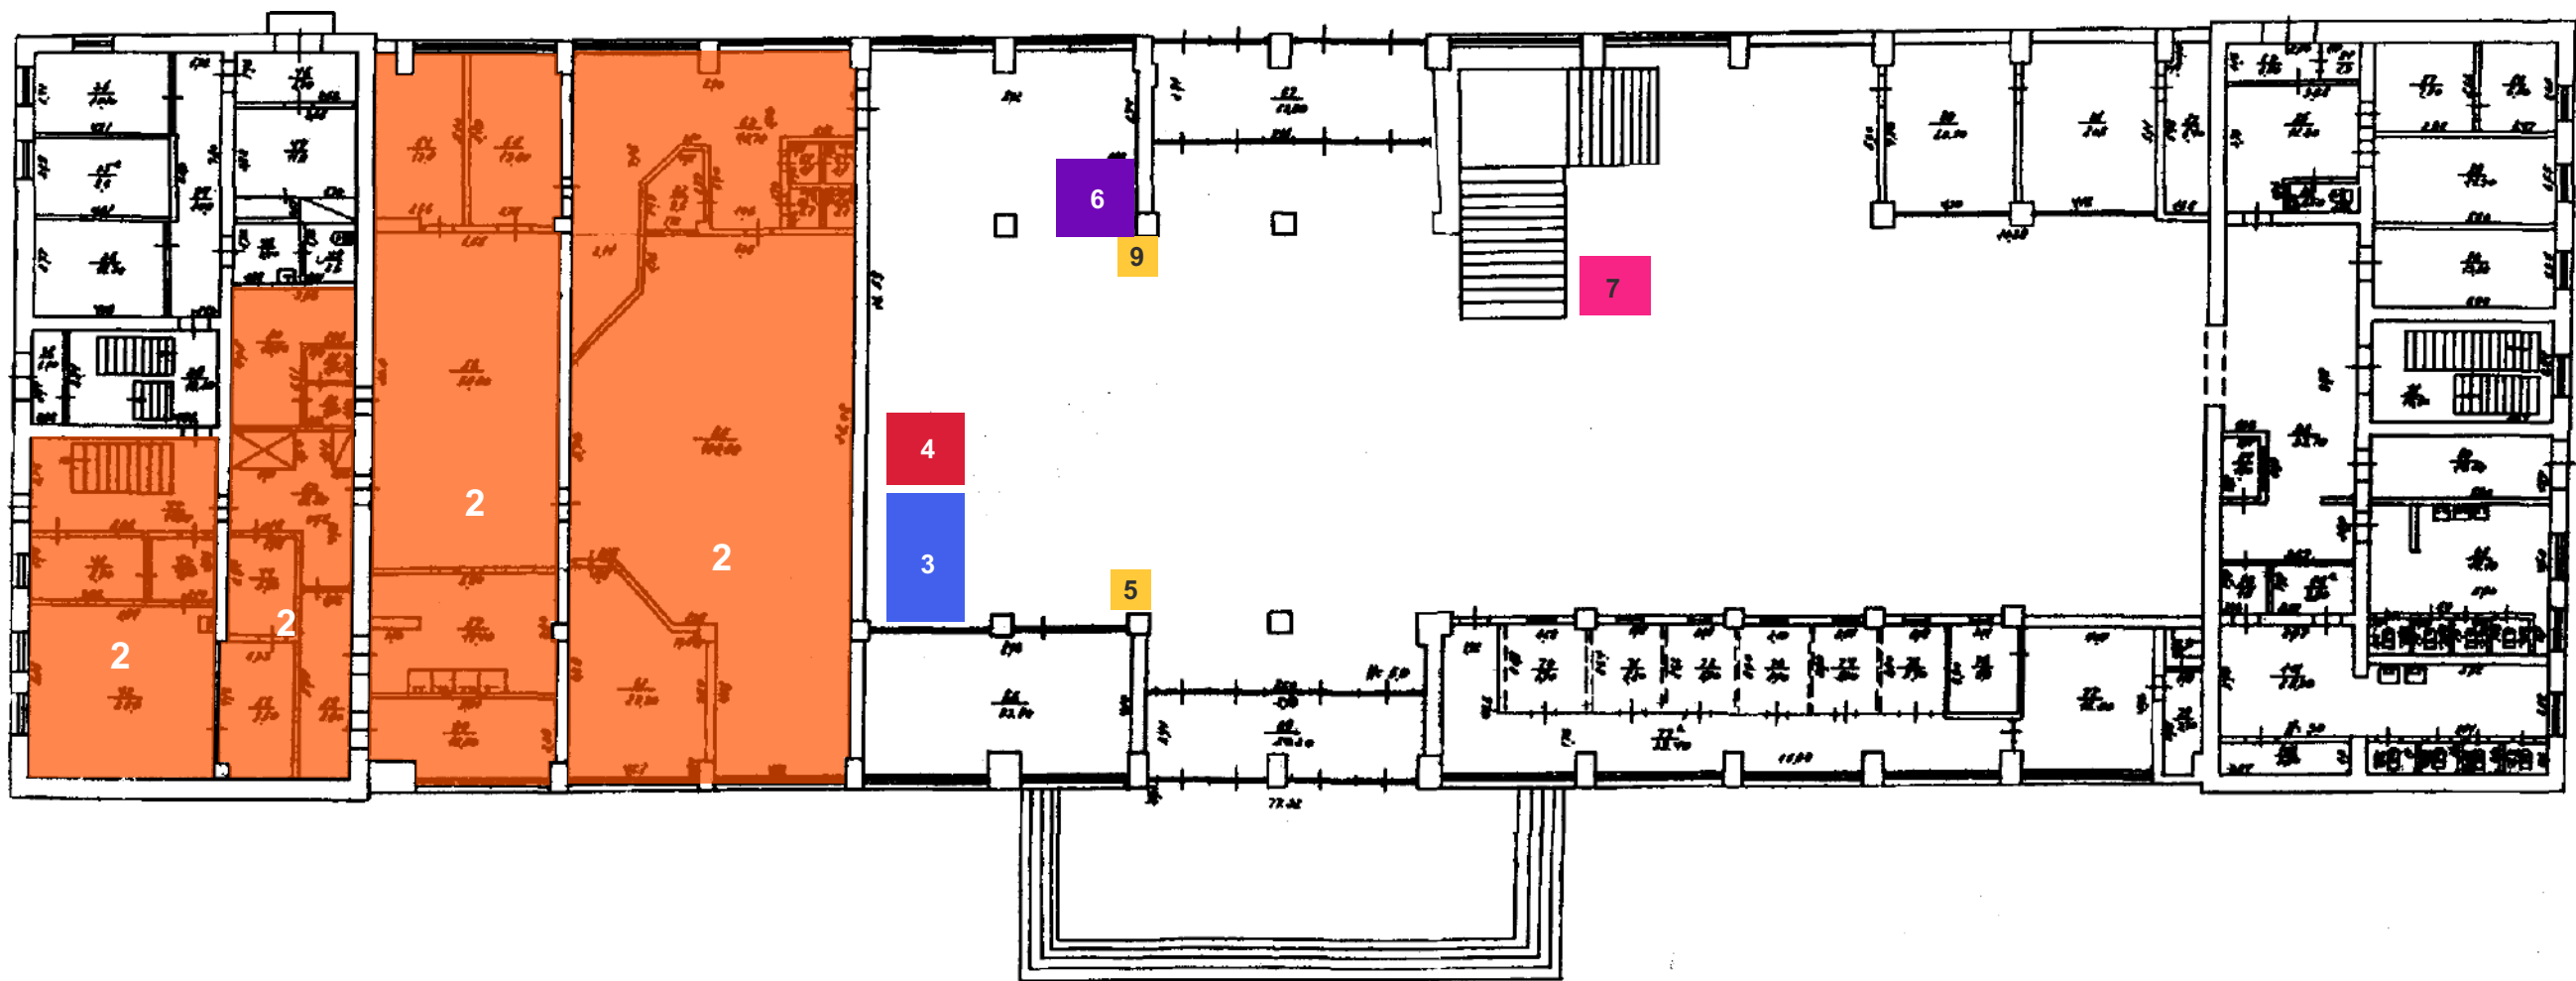- вільне призначення
- пункт обміну валют
- торгівля прод. товарами
- торгівля непрод. товарами



План-схема вокзального комплексу станції Суми та прилеглої території
I поверх




- | | | | |
|---|--------------------|---|---------------------------|
|  | вільне призначення |  | банкомат, термінал |
|  | аптека |  | торгівля прод. товарами |
|  | пункт обміну валют |  | торгівля непрод. товарами |

№	кв.м	тип
2	396,6	вільне призначення
3	18,7	торгівля непродовольчими товарами
4	12,7	розміщення аптеки
5	2	розміщення банкомату, платіжного терміналу
6	12,6	торгівля продовольчими товарами
7	8	розміщення пункту обміну валюти, фінансової установи
9	2	розміщення банкомату, платіжного терміналу

План-схема вокзального комплексу станції Суми та прилеглої території
II поверх


№	кв.м	тип
3	2	розміщення банкомату, платіжного терміналу
5	75,4	вільне призначення (розміщення буфету)
6	2	розміщення банкомату, платіжного терміналу


- банкомат, термінал
- буфет

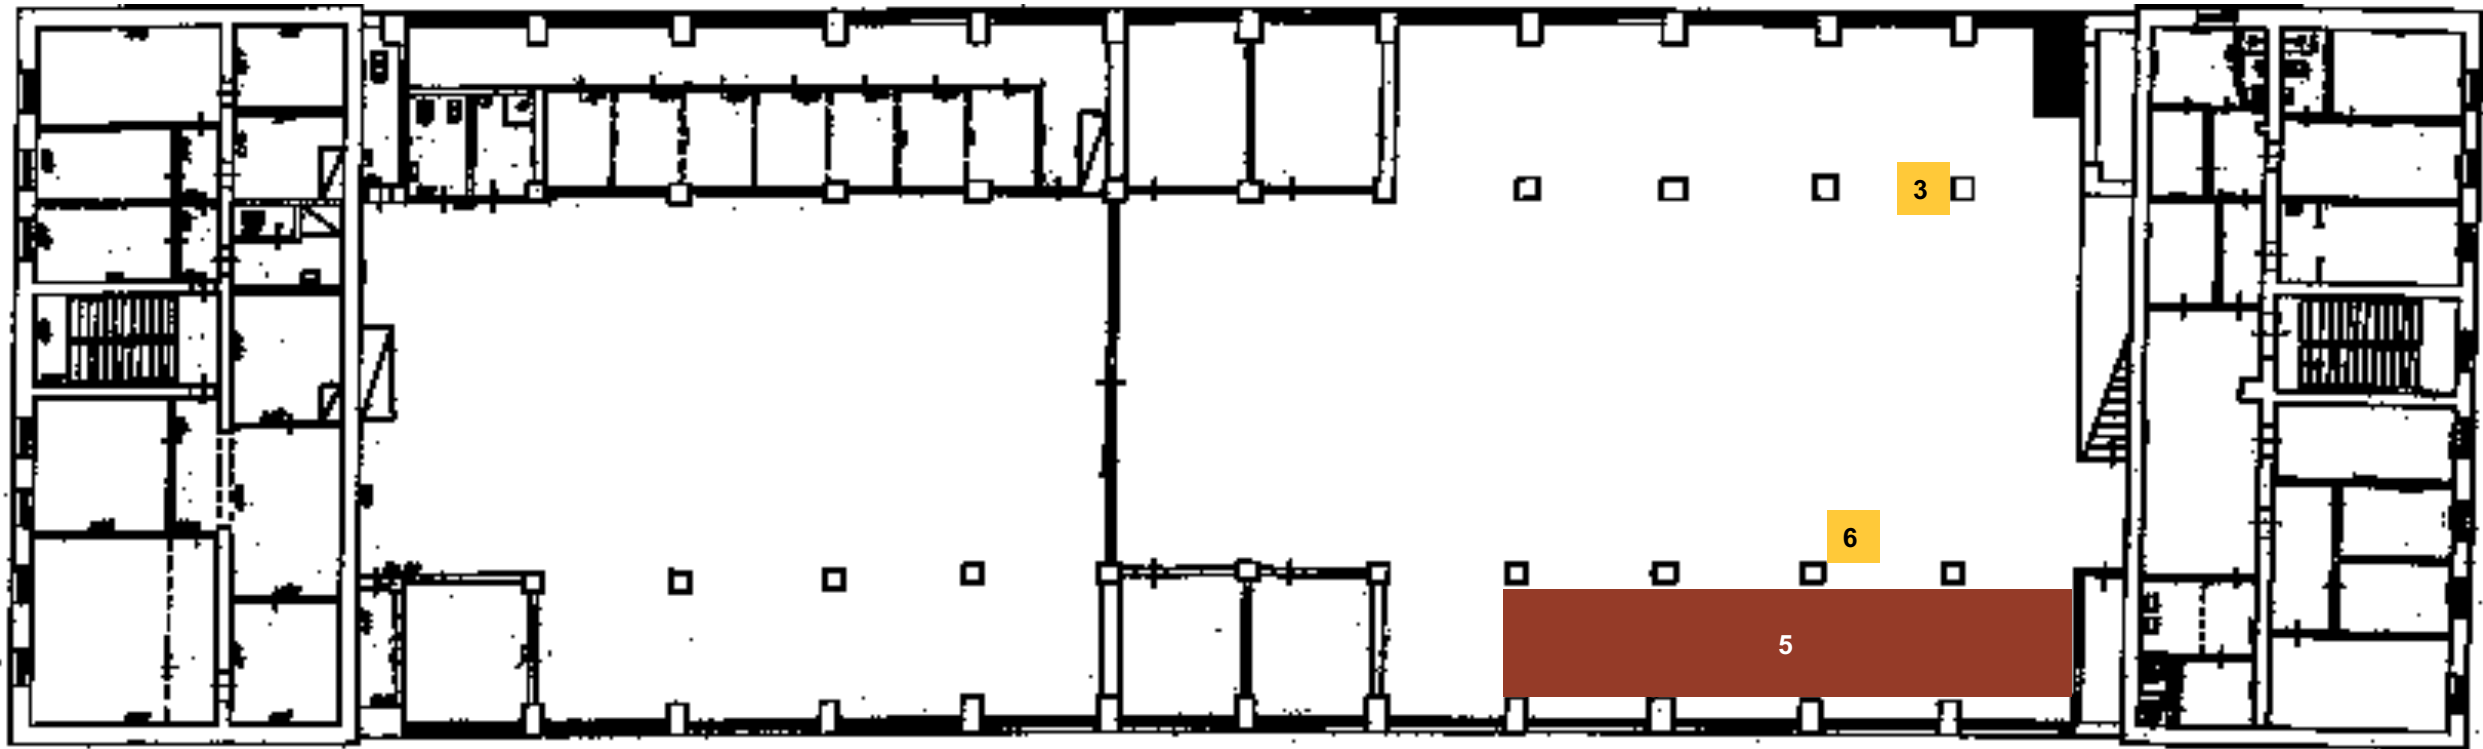

План-схема вокзального комплексу станції Суми та прилеглої території
підвальне приміщення

№	КВ.М	ТИП
1	102,9	вільне призначення

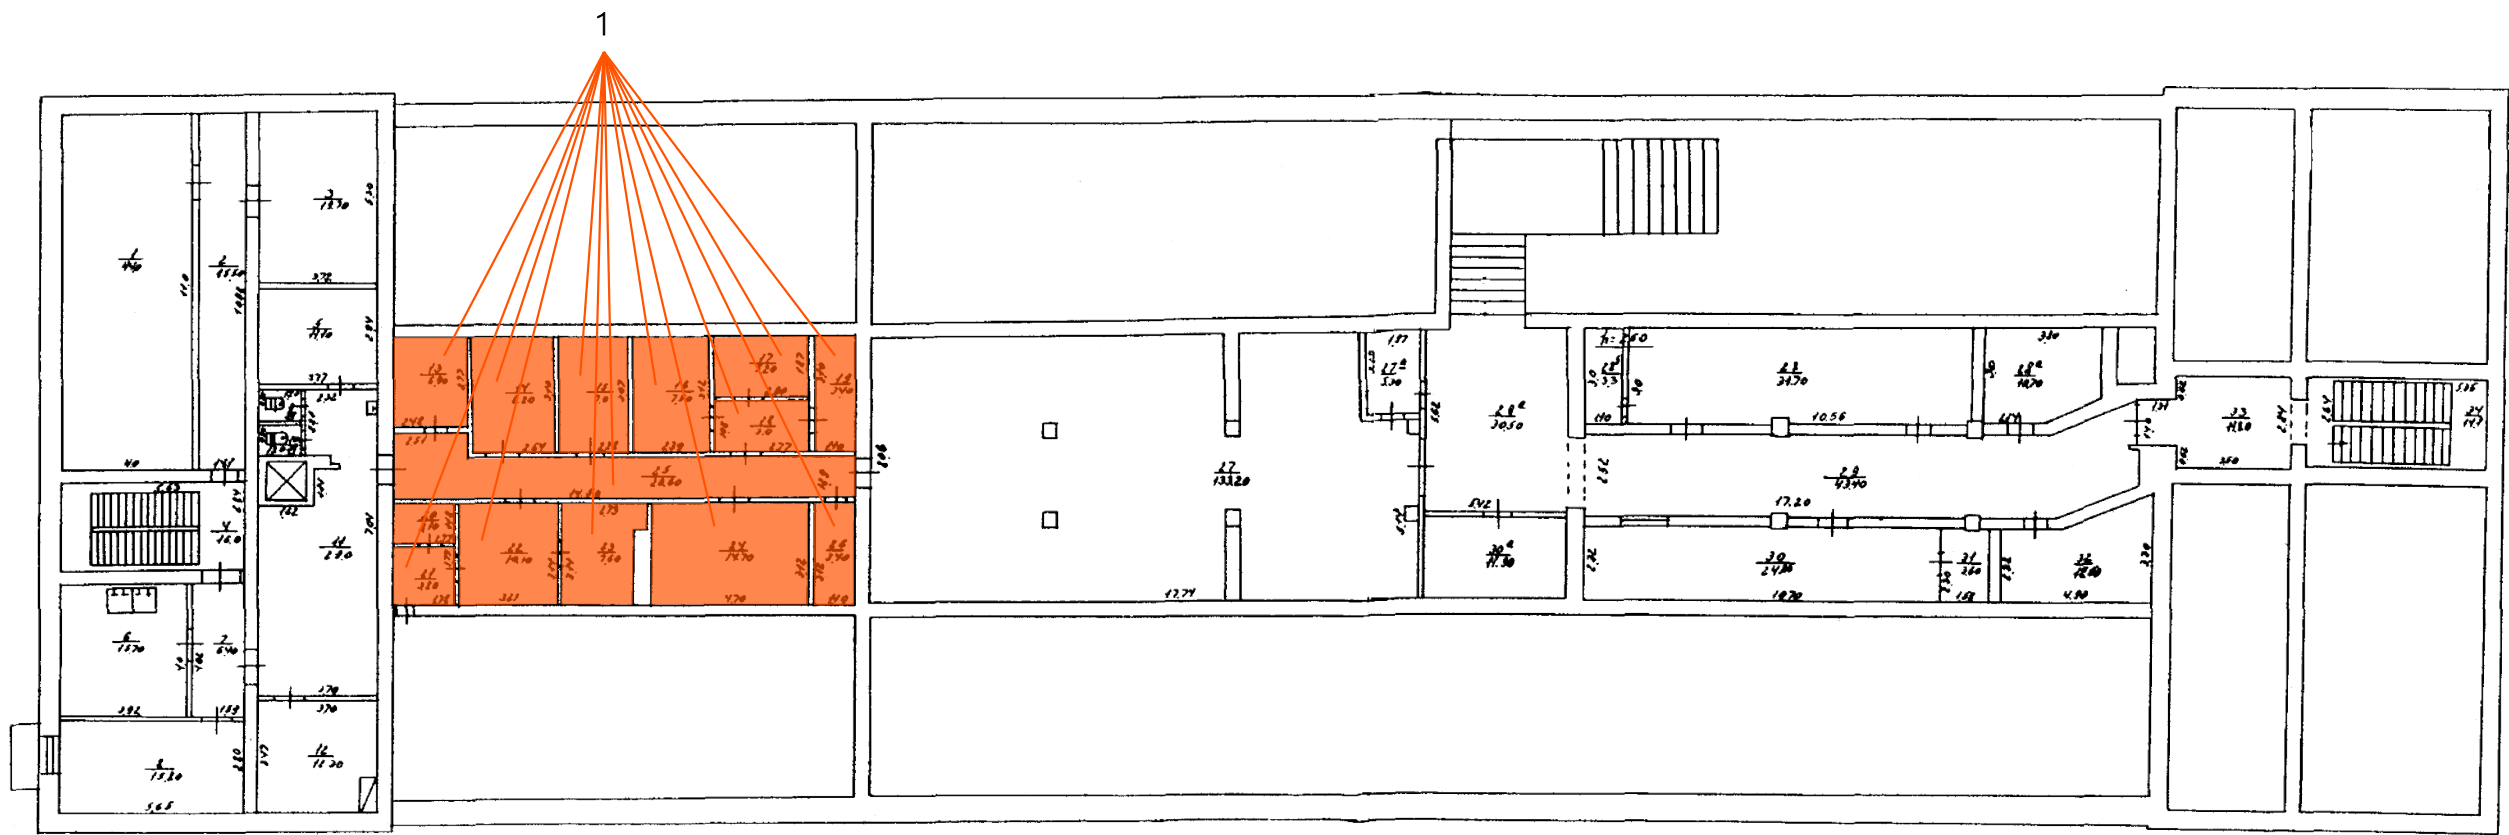


 вільне призначення



План-схема вокзального комплексу станції Суми та прилеглої території
I поверх 9-ти поверхової нежитлової будівлі


№	кв.м	тип
1	22,6	вільне призначення
2	40,9	вільне призначення
3	2	розміщення банкомату, платіжного терміналу
13	100,8	вільне призначення

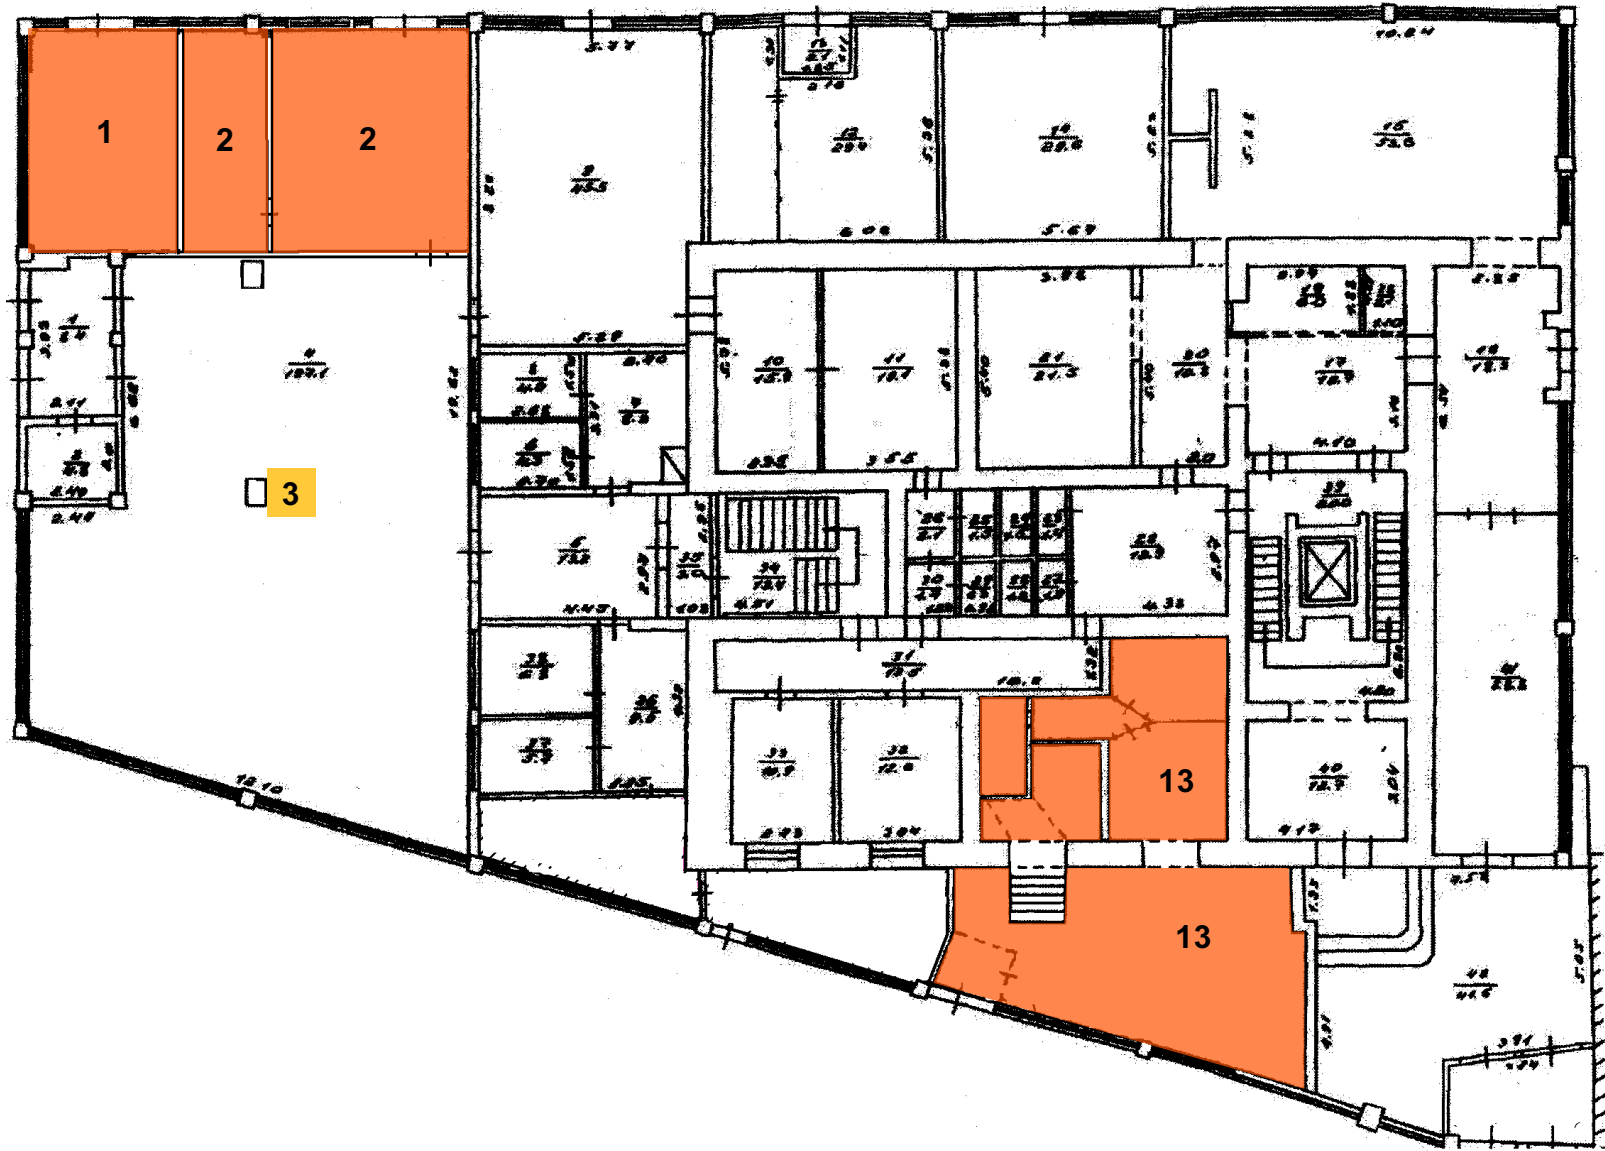


- вільне призначення
- банкомат, термінал

План-схема вокзального комплексу станції Суми та прилеглої території
II, III, IV та V поверхи 9-ти поверхової нежитлової будівлі


№	кв.м	тип
2	197,8	вільне призначення
3	198,2	вільне призначення
4	203,5	вільне призначення
5	152,2	вільне призначення

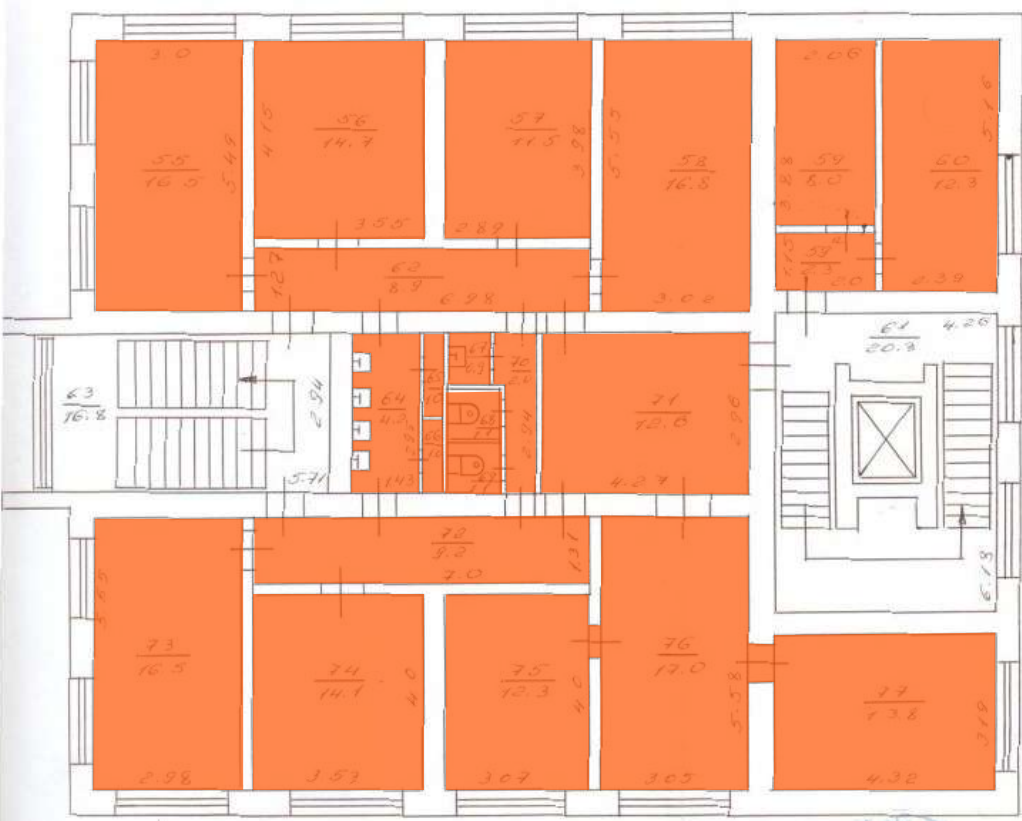


II поверх

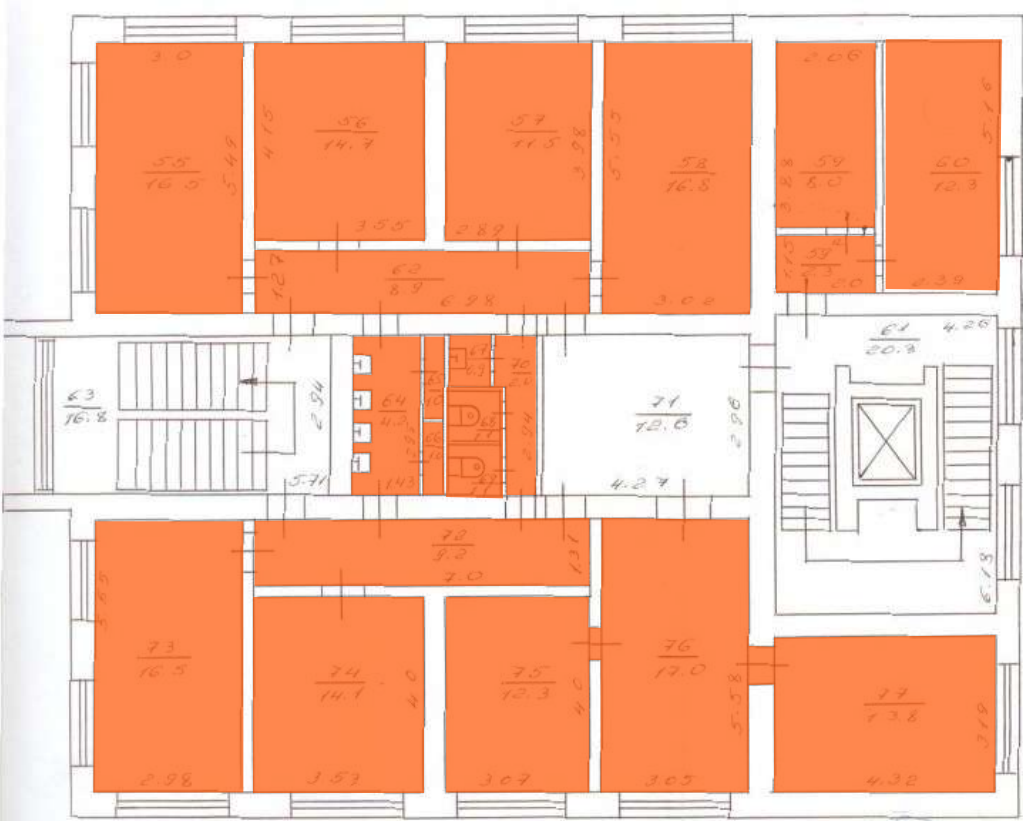


III поверх

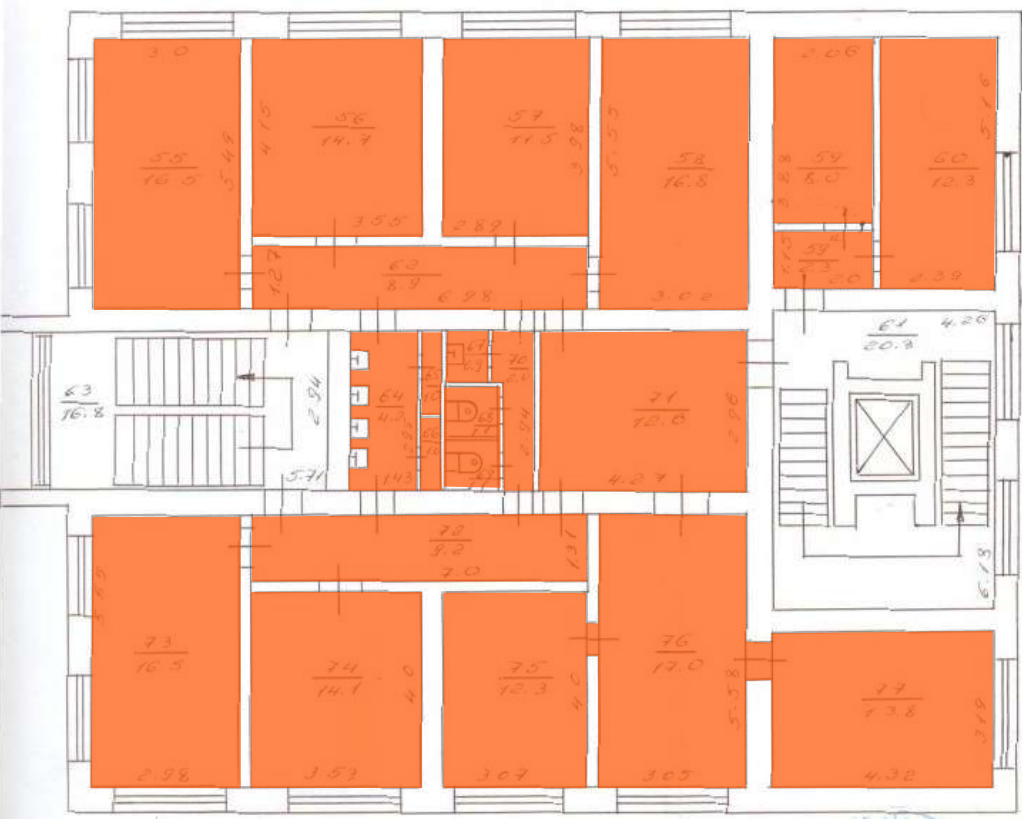

IV поверх

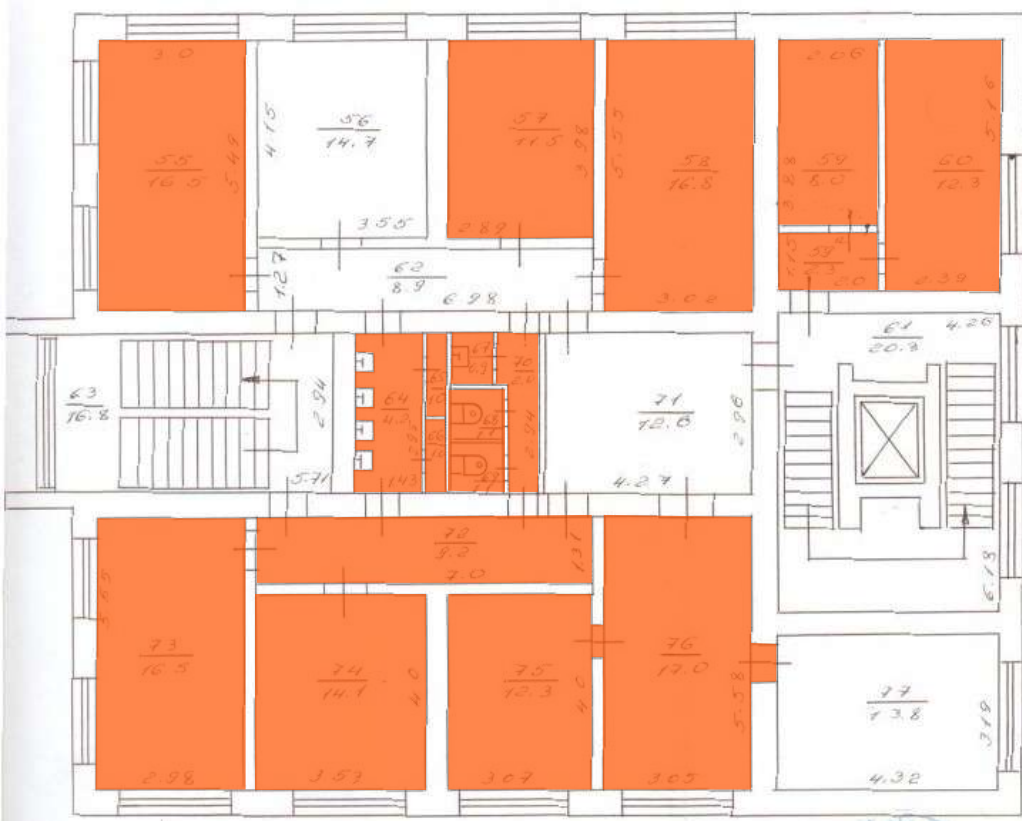

V поверх

 вільне призначення

