

УКРЗАЛІЗНИЦЯ

План вокзалу станції
Вінниця




План вокзалу станції Вінниця

I поверх

- кафе
- кавомашина
- термінал
- кіоск прод. та непрод. товарів
- перукарня
- розміщення об'єкту з продажу продовольчих товарів або непродовольчих товарів або друкованої продукції; фінансової установи; пункту обміну валют; об'єкту з продажу ювелірних виробів; кафе; бару; кафетерію; буфету; аптеки; аптечного пункту; салону краси; перукарні; відділення поштового зв'язку; ломбарду; пункту продажу лотерейних білетів; офісу (окрім центральних приміщень); об'єкту для провадження діяльності з надання пасажиром інших видів послуг

| № | КВ.М | ТИП |
|----|-------|---|
| 4 | 434,6 | розміщення кафе |
| 5 | 22,1 | розміщення об'єкту з продажу продовольчих товарів або непродовольчих товарів або друкованої продукції; фінансової установи; пункту обміну валют; об'єкту з продажу ювелірних виробів; кафе; бару; кафетерію; буфету; аптеки; аптечного пункту; салону краси; перукарні; відділення поштового зв'язку; ломбарду; пункту продажу лотерейних білетів; офісу (окрім центральних приміщень); об'єкту для провадження діяльності з надання пасажиром інших видів послуг |
| 12 | 55,6 | |
| 6 | 28,1 | |
| 7 | 18,4 | розміщення перукарні |
| 8 | 3 | розміщення платіжного терміналу |
| 9 | 3 | розміщення платіжного терміналу |
| 10 | 2 | розміщення кавового автомату |
| 11 | 2 | розміщення кавового автомату |
| 13 | 5,9 | продаж продовольчих і не продовольчих товарів |
| 14 | 20 | продаж продовольчих і не продовольчих товарів |

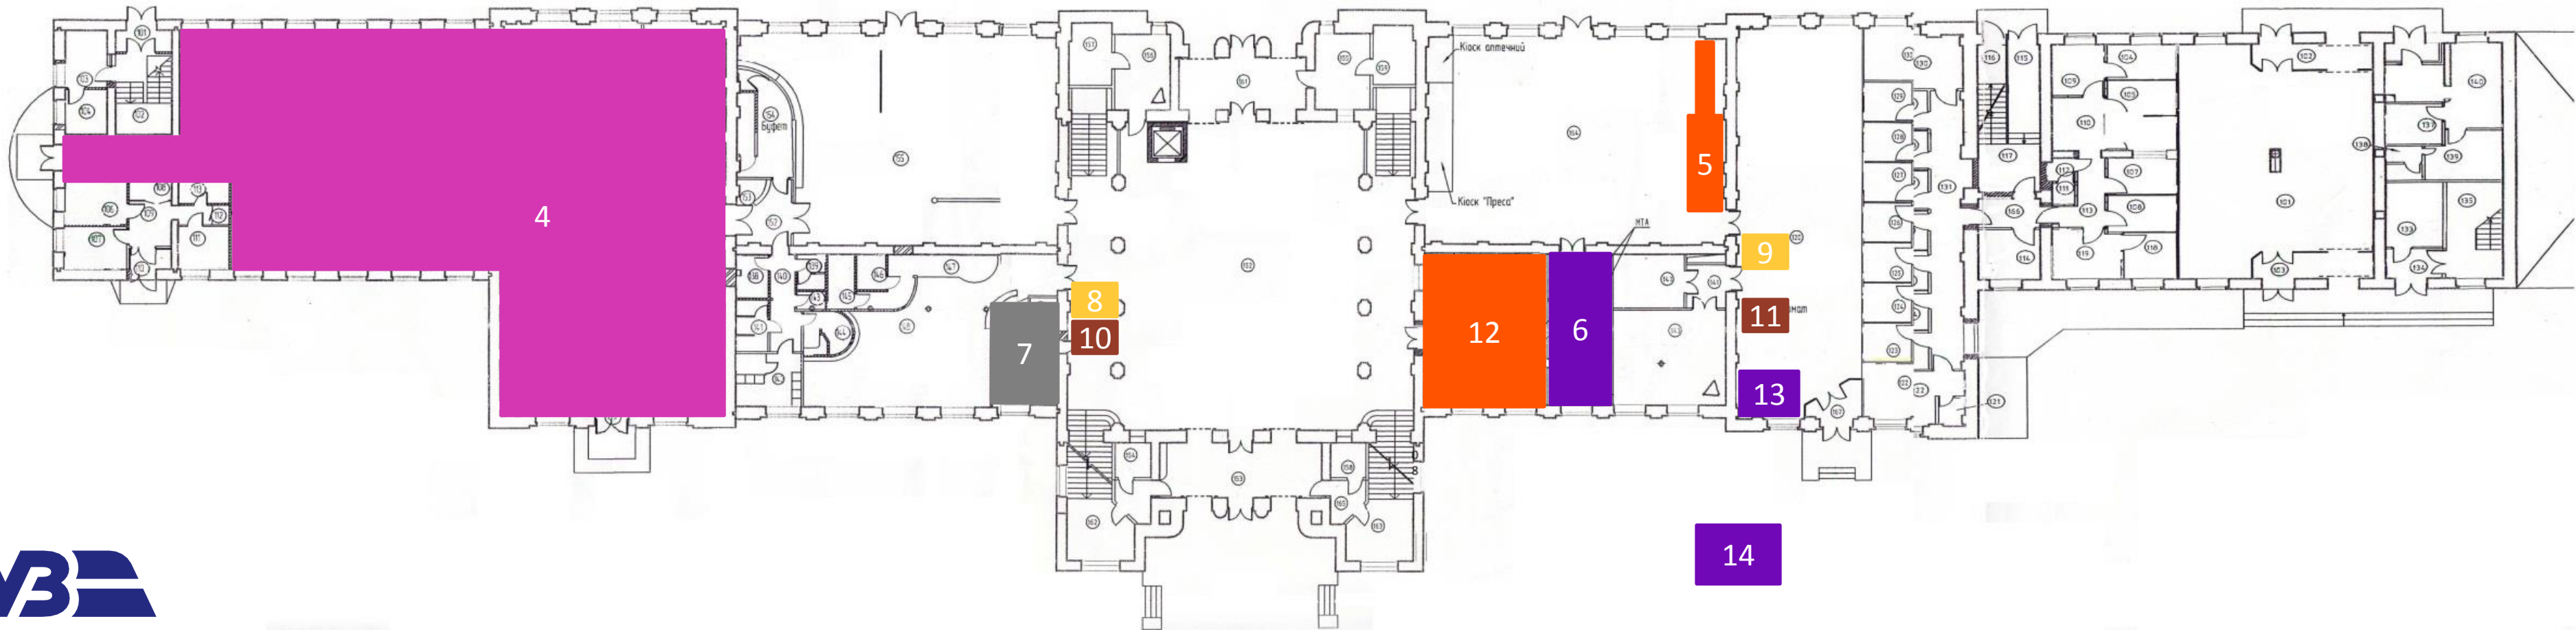


План вокзалу станції Вінниця

Пішохідний тунель

розміщення об'єкту з продажу продовольчих товарів або непродовольчих товарів або друкованої продукції; фінансової установи; пункту обміну валют; об'єкту з продажу ювелірних виробів; кафе; бару; кафетерію; буфету; аптеки; аптечного пункту; салону краси; перукарні; відділення поштового зв'язку; ломбарду; пункту продажу лотерейних білетів; офісу (окрім центральних приміщень); об'єкту для провадження діяльності з надання пасажиром інших видів послуг


| № | КВ.М | ТИП |
|---|------|---|
| 1 | 19 | розміщення об'єкту з продажу продовольчих товарів або непродовольчих товарів або друкованої продукції; фінансової установи; пункту обміну валют; об'єкту з продажу ювелірних виробів; кафе; бару; кафетерію; буфету; аптеки; аптечного пункту; салону краси; перукарні; відділення поштового зв'язку; ломбарду; пункту продажу лотерейних білетів; офісу (окрім центральних приміщень); об'єкту для провадження діяльності з надання пасажиром інших видів послуг |
| 2 | 19 | |
| 3 | 99,8 | |

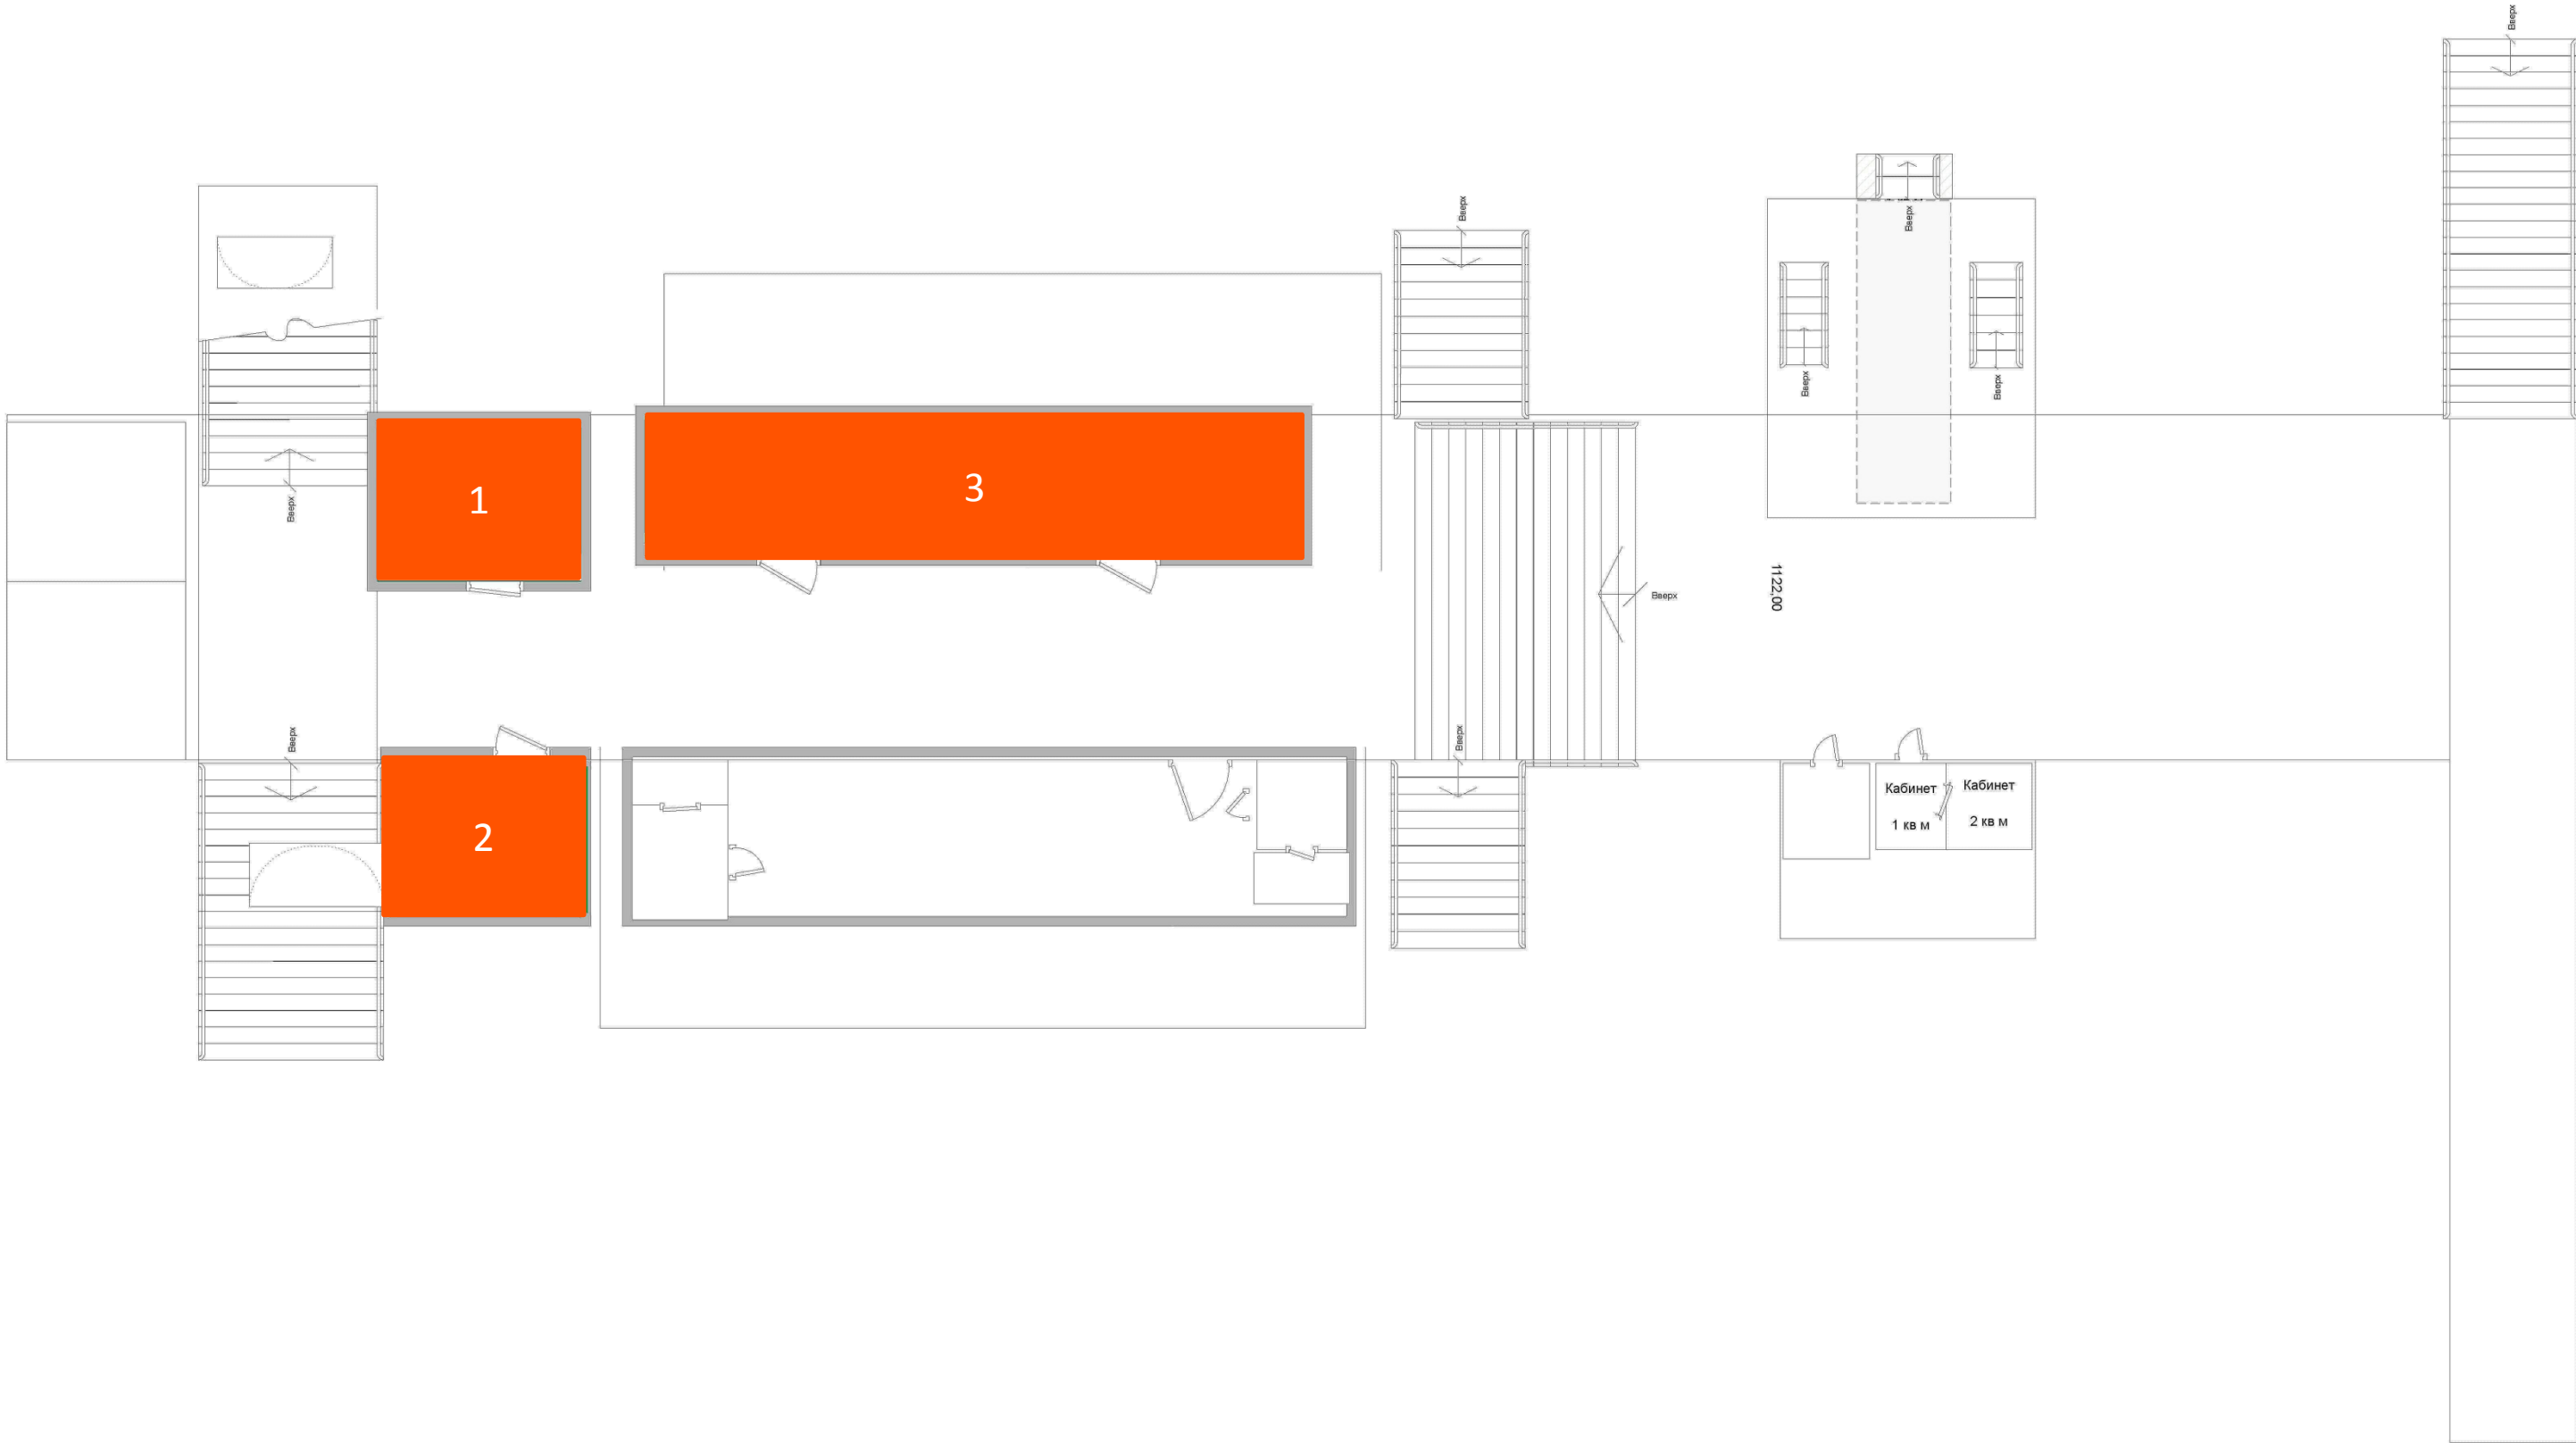

План вокзалу станції Вінниця
платформи

| № | кв.м | тип |
|----|------|---|
| 15 | 10 | продаж продовольчих і не продовольчих товарів |


кіоск прод. та непрод. товарів

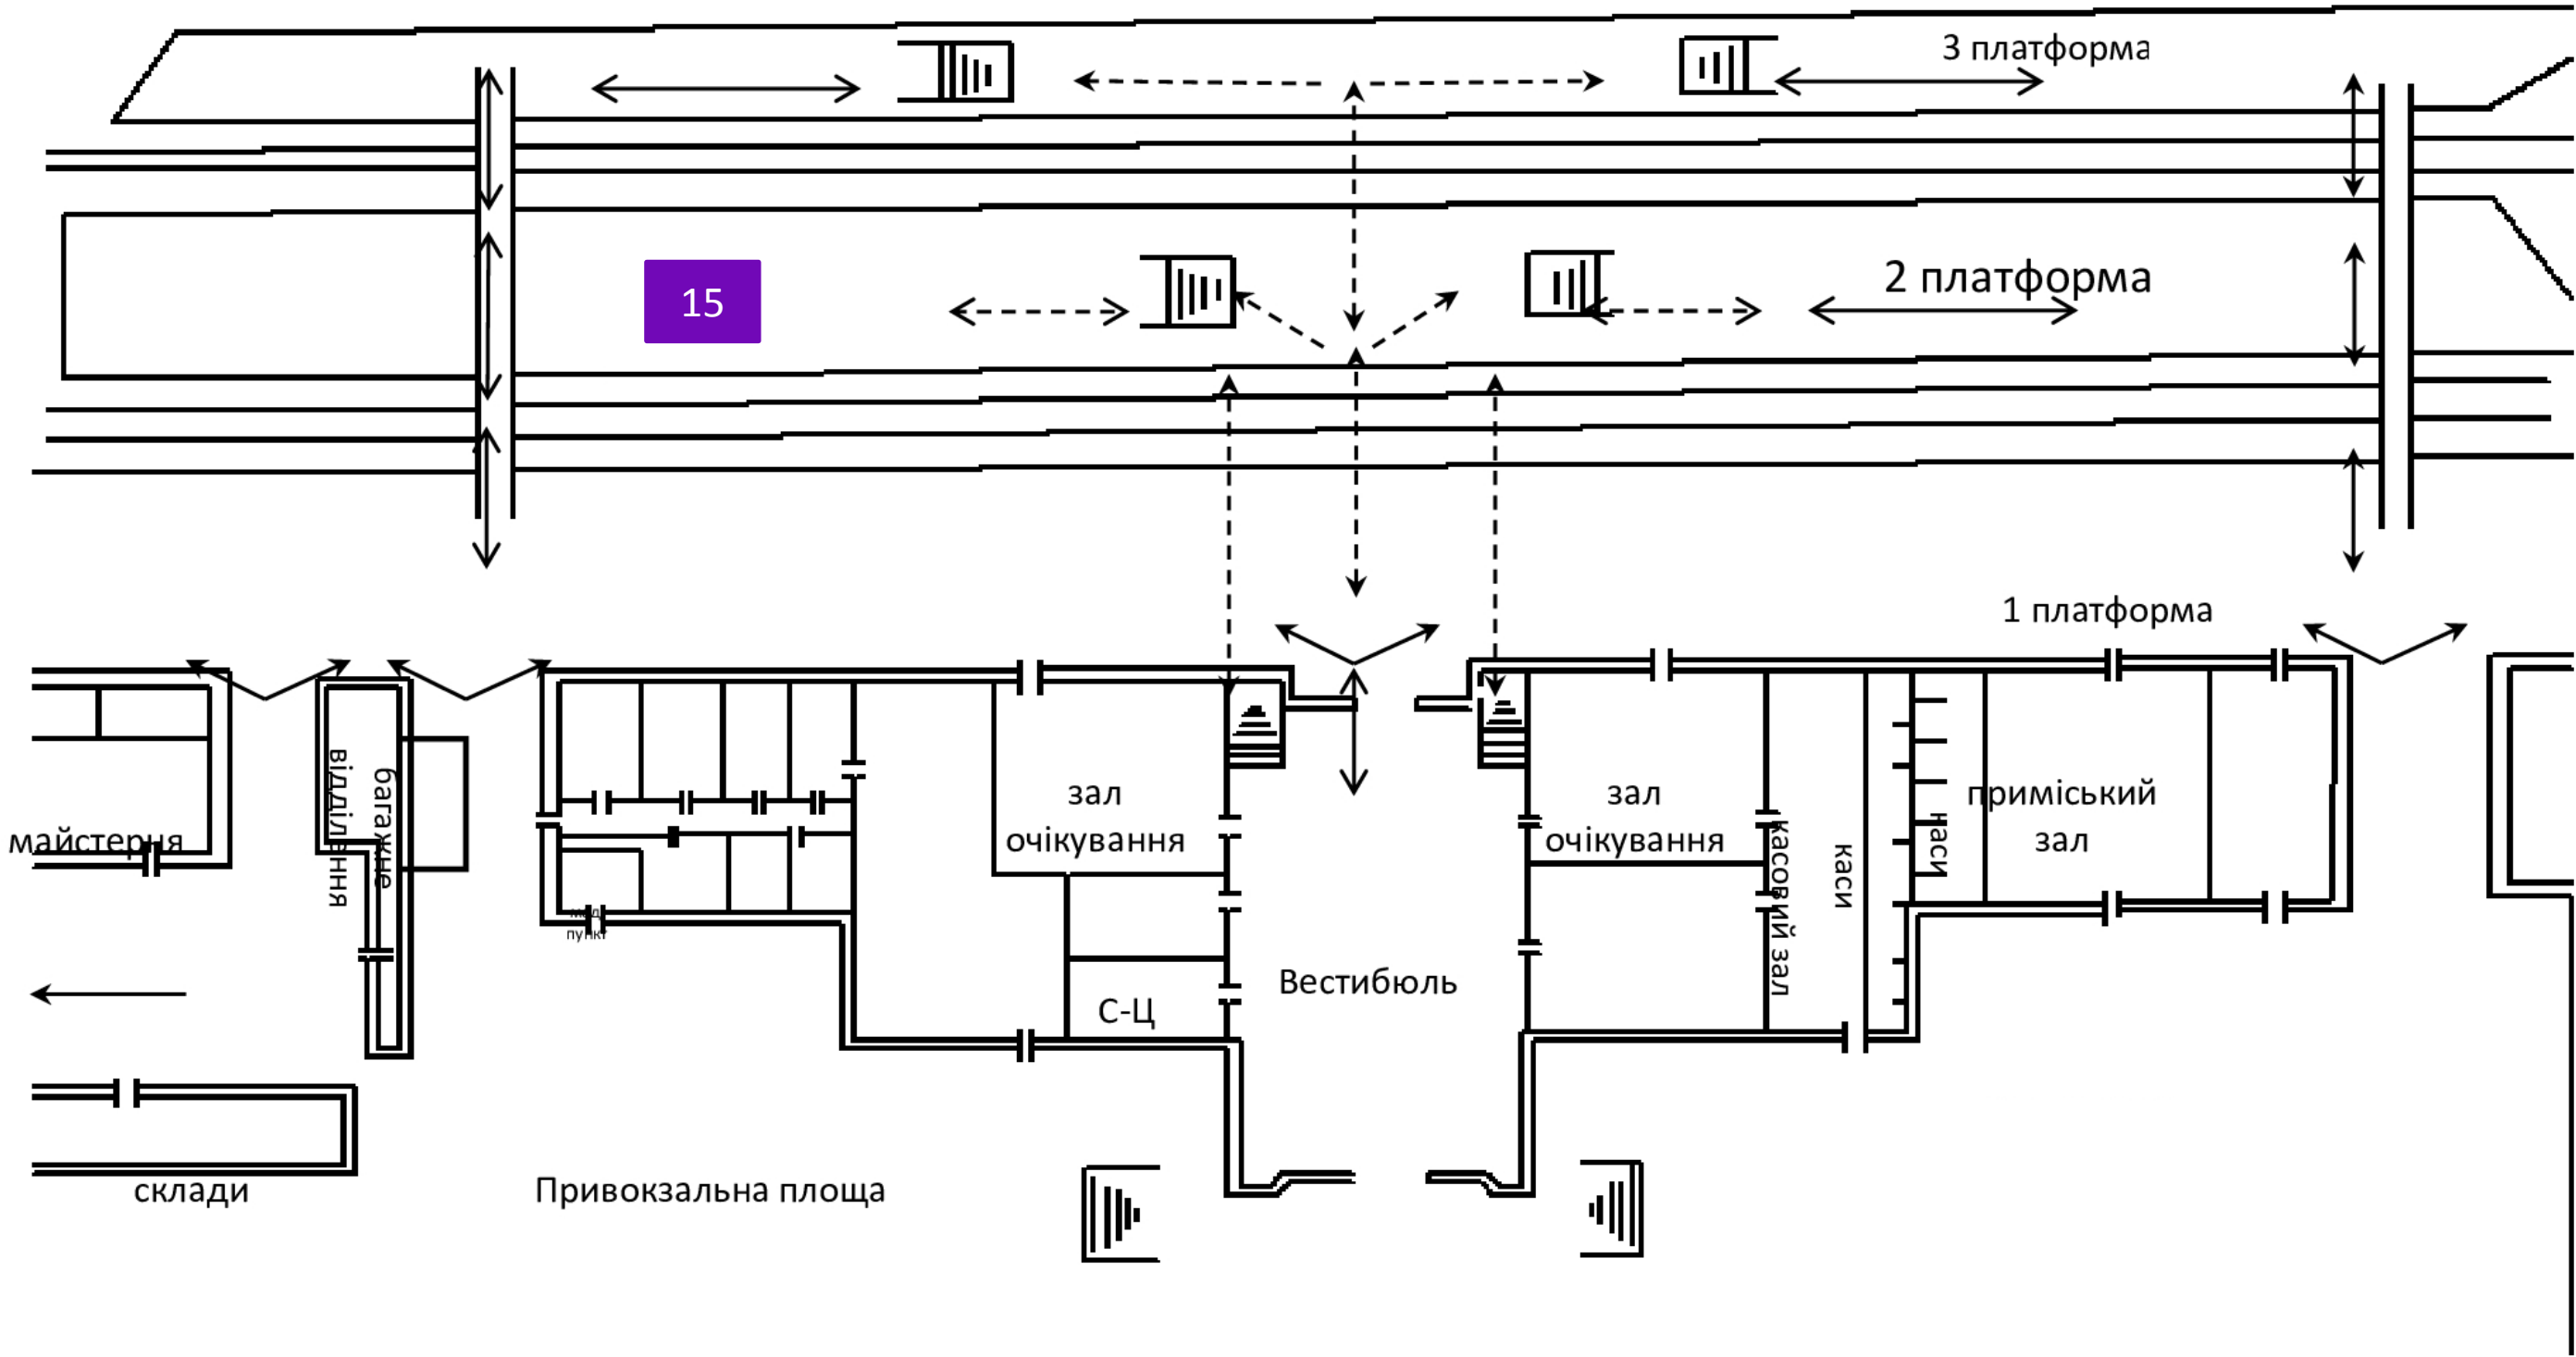

План вокзалу станції Вінниця

Приміщення багажного відділення

Розміщення складу

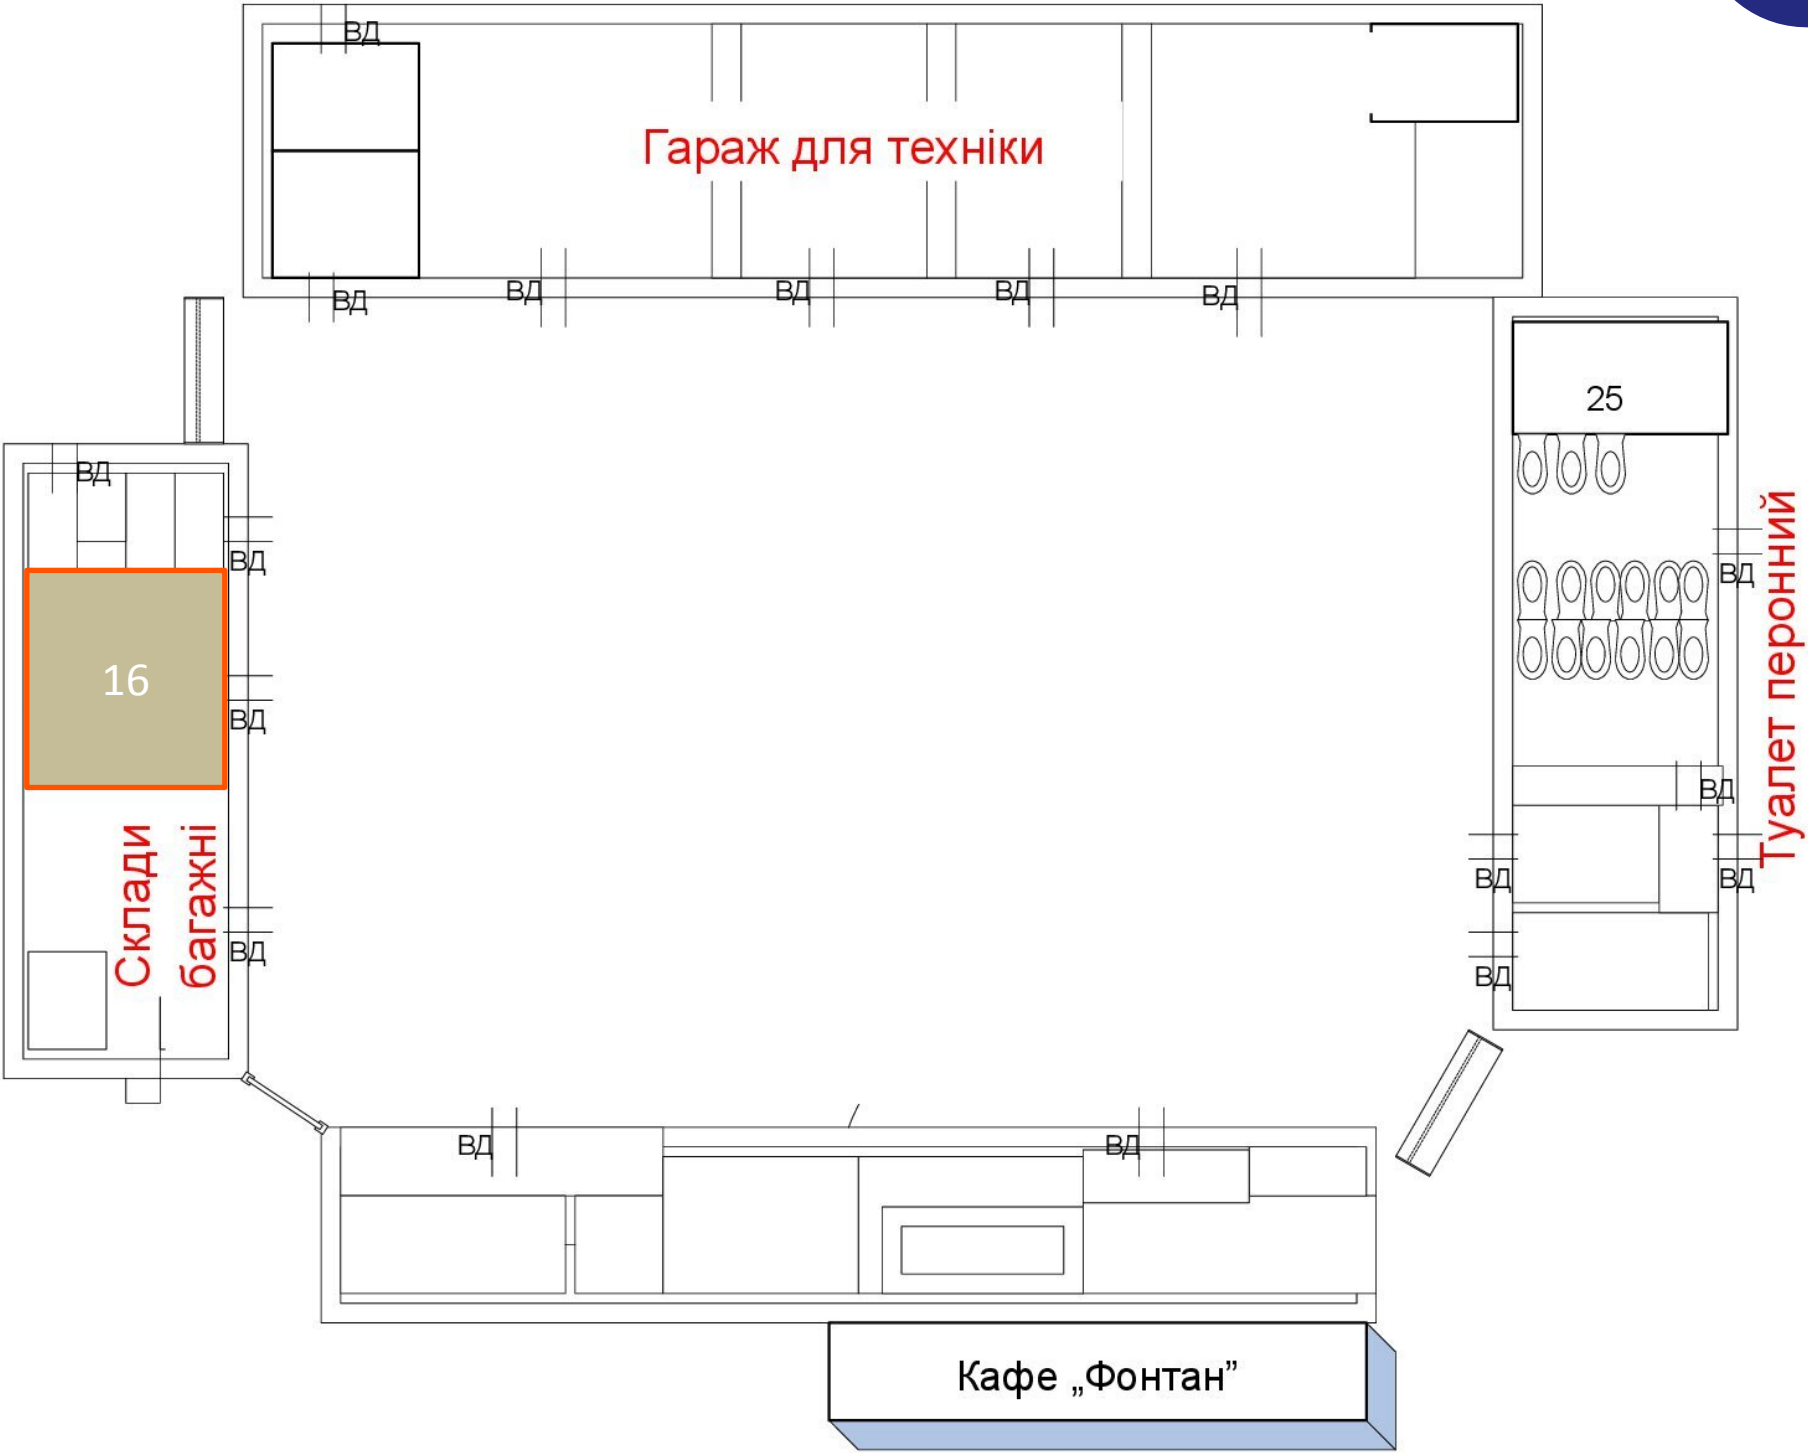

| № | кв.м | тип |
|----|-------|-------------------|
| 16 | 71,60 | розміщення складу |

