


## ДОДАТОК Б

Карта-схема електричних мереж регіональної філії „Донецька залізниця” акціонерного товариства „Українська залізниця” на 2018 та 2024 роки.

Нормальна схема електричних з'єднань 35-110 кВ регіональної філії „Донецька залізниця” акціонерного товариства „Українська залізниця” на 2018 та 2024 роки.




# Карта-схема електричних мереж регіональної філії „Донецька залізниця” акціонерного товариства „Українська залізниця” на 2018 та 2024 роки

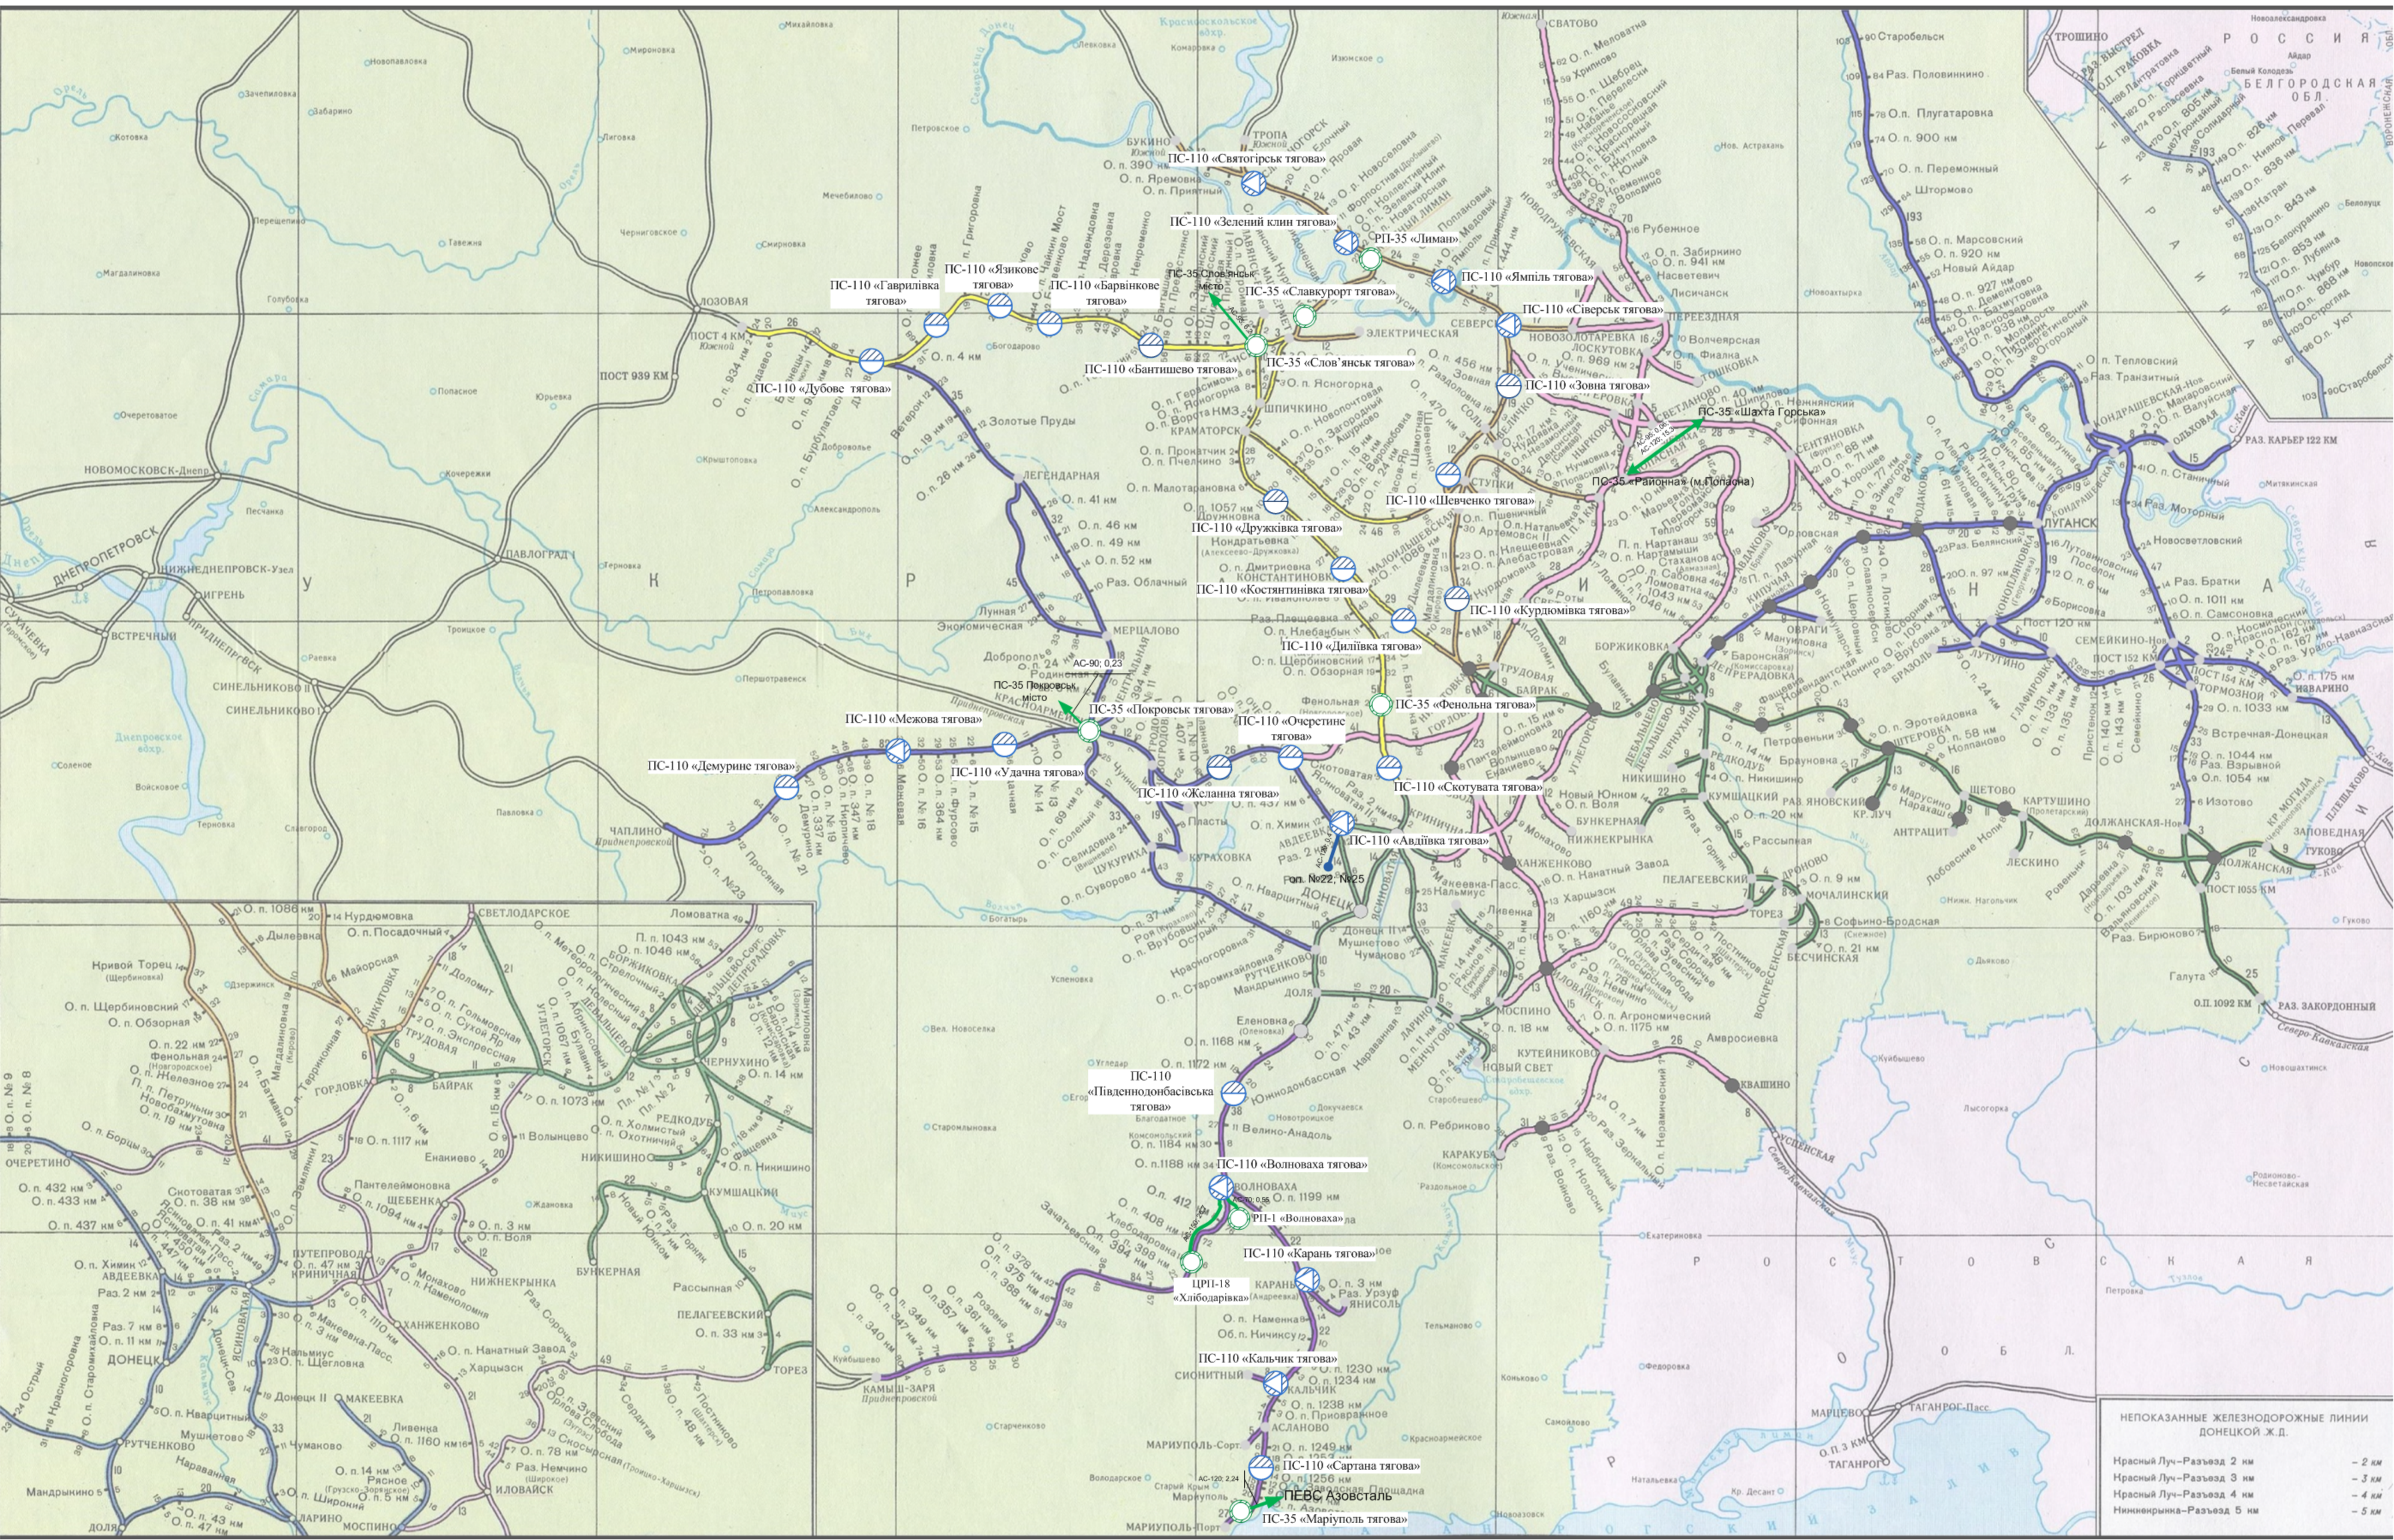



# Нормальна схема електричних з'єднань 35-110 кВ регіональної філії „Донецька залізниця” акціонерного товариства „Українська залізниця” на 2018

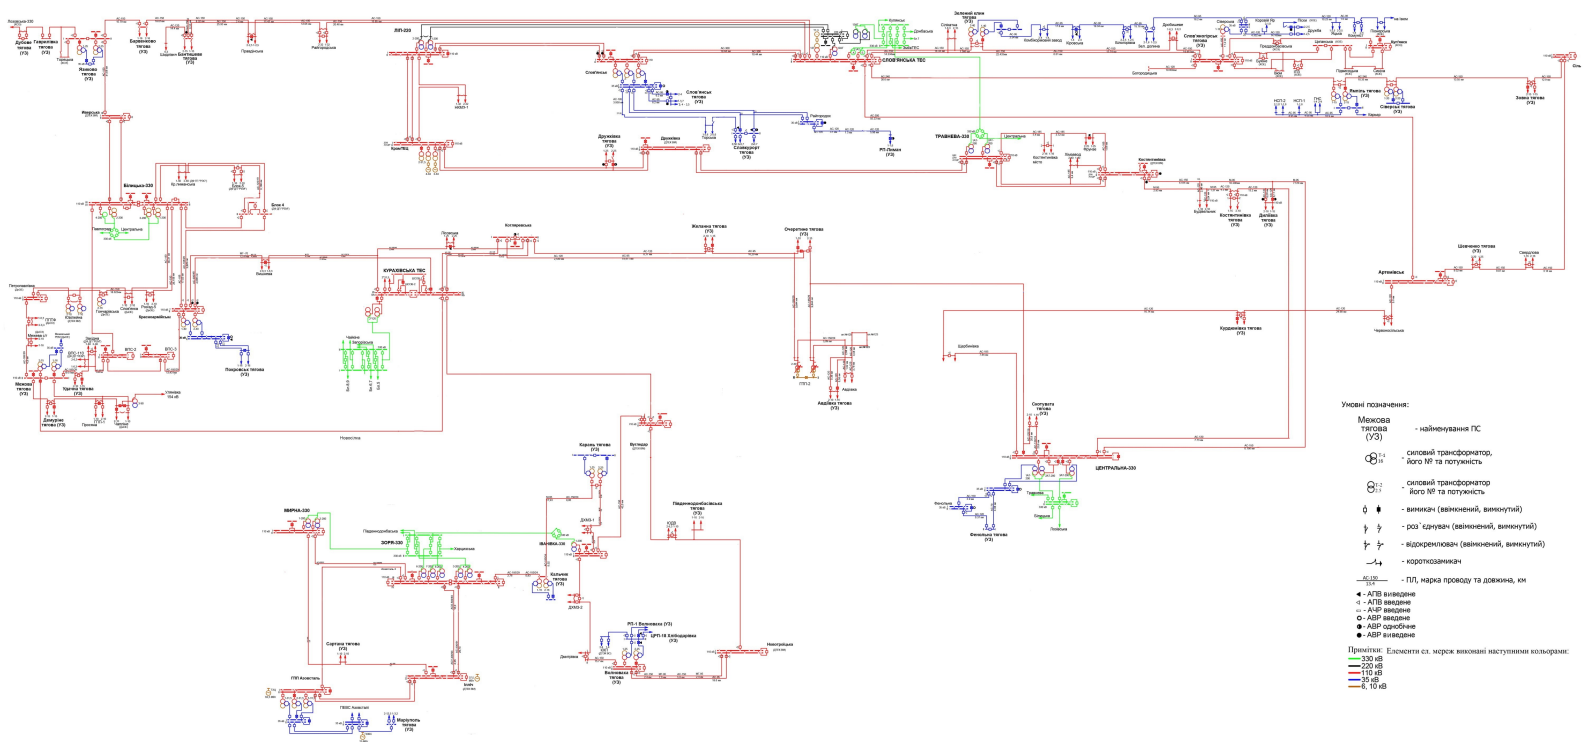

Нормальна схема електричних з'єднань 35-110 кВ регіональної філії "Донецька залізниця" акціонерного товариства "Українська залізниця" на 2024 р.

